


Beispielhafter Querschnitt - Ausleitung
Oberes Scheffzenttal

Lageplanausschnitt
Mst.: 1 : 200

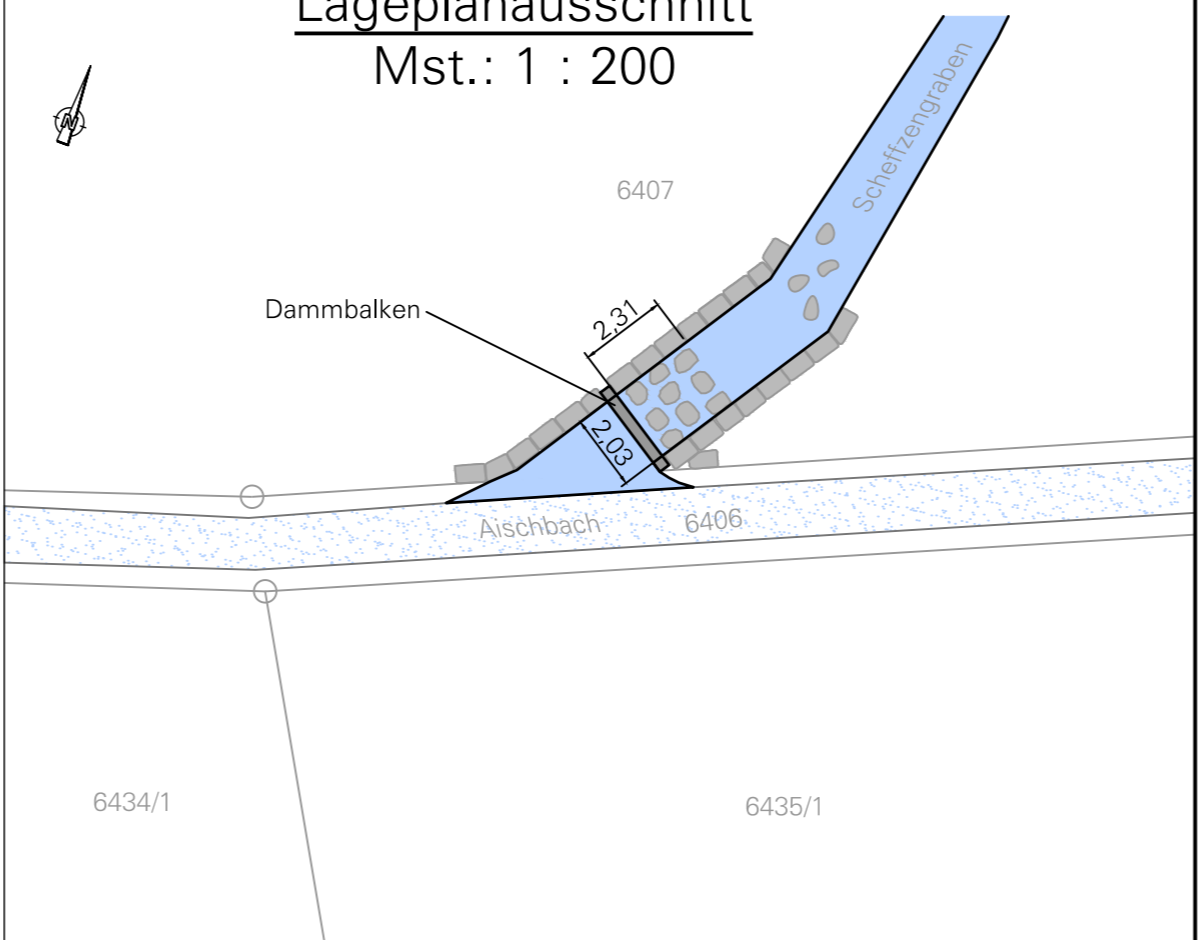

Genehmigungsplanung

Index	Datum	Änderung	Gezeichnet	Bearbeitet

INROS LACKNER
Berater, Planer, Architekten, Ingenieure

An der RaumFabrik 34
76227 Karlsruhe-Durlach
Tel.: +49 (0) 721 - 530 88 - 000
Fax: +49 (0) 721 - 530 88 - 017

Im Auftrag von:
Herzog+Partner GmbH,
Büro Würth
Herzog+Partner
Herzog+Partner

Name	Datum	Unterschrift	Datei:	9050_6650rp04-G1
Gezeichnet: B. Pfetzer	06.04.2021	<i>B. Pfetzer</i>	Blattgröße:	57,0 x 29,7
Bearbeitet: M. Haug	06.04.2021	<i>M. Haug</i>	Projekt-Nr.:	19-9050
Geprüft: M. Haug	06.04.2021	<i>M. Haug</i>	Plan-Nr.:	4

**Zweckverband
Hochwasserschutz Scheffzenttal**

Projekt: **Hochwasserschutz Scheffzenttal**

Darstellung: **Beispielhafter Querschnitt - Ausleitung
Oberes Scheffzenttal**

Ditzingen, den:	Höhensystem: DHHN 12 Status 130	Maßstab: 1 : 50	Plan-Nr.: Plan 7.6
-----------------	---------------------------------------	---------------------------	------------------------------

