


297,00 m ü.NN

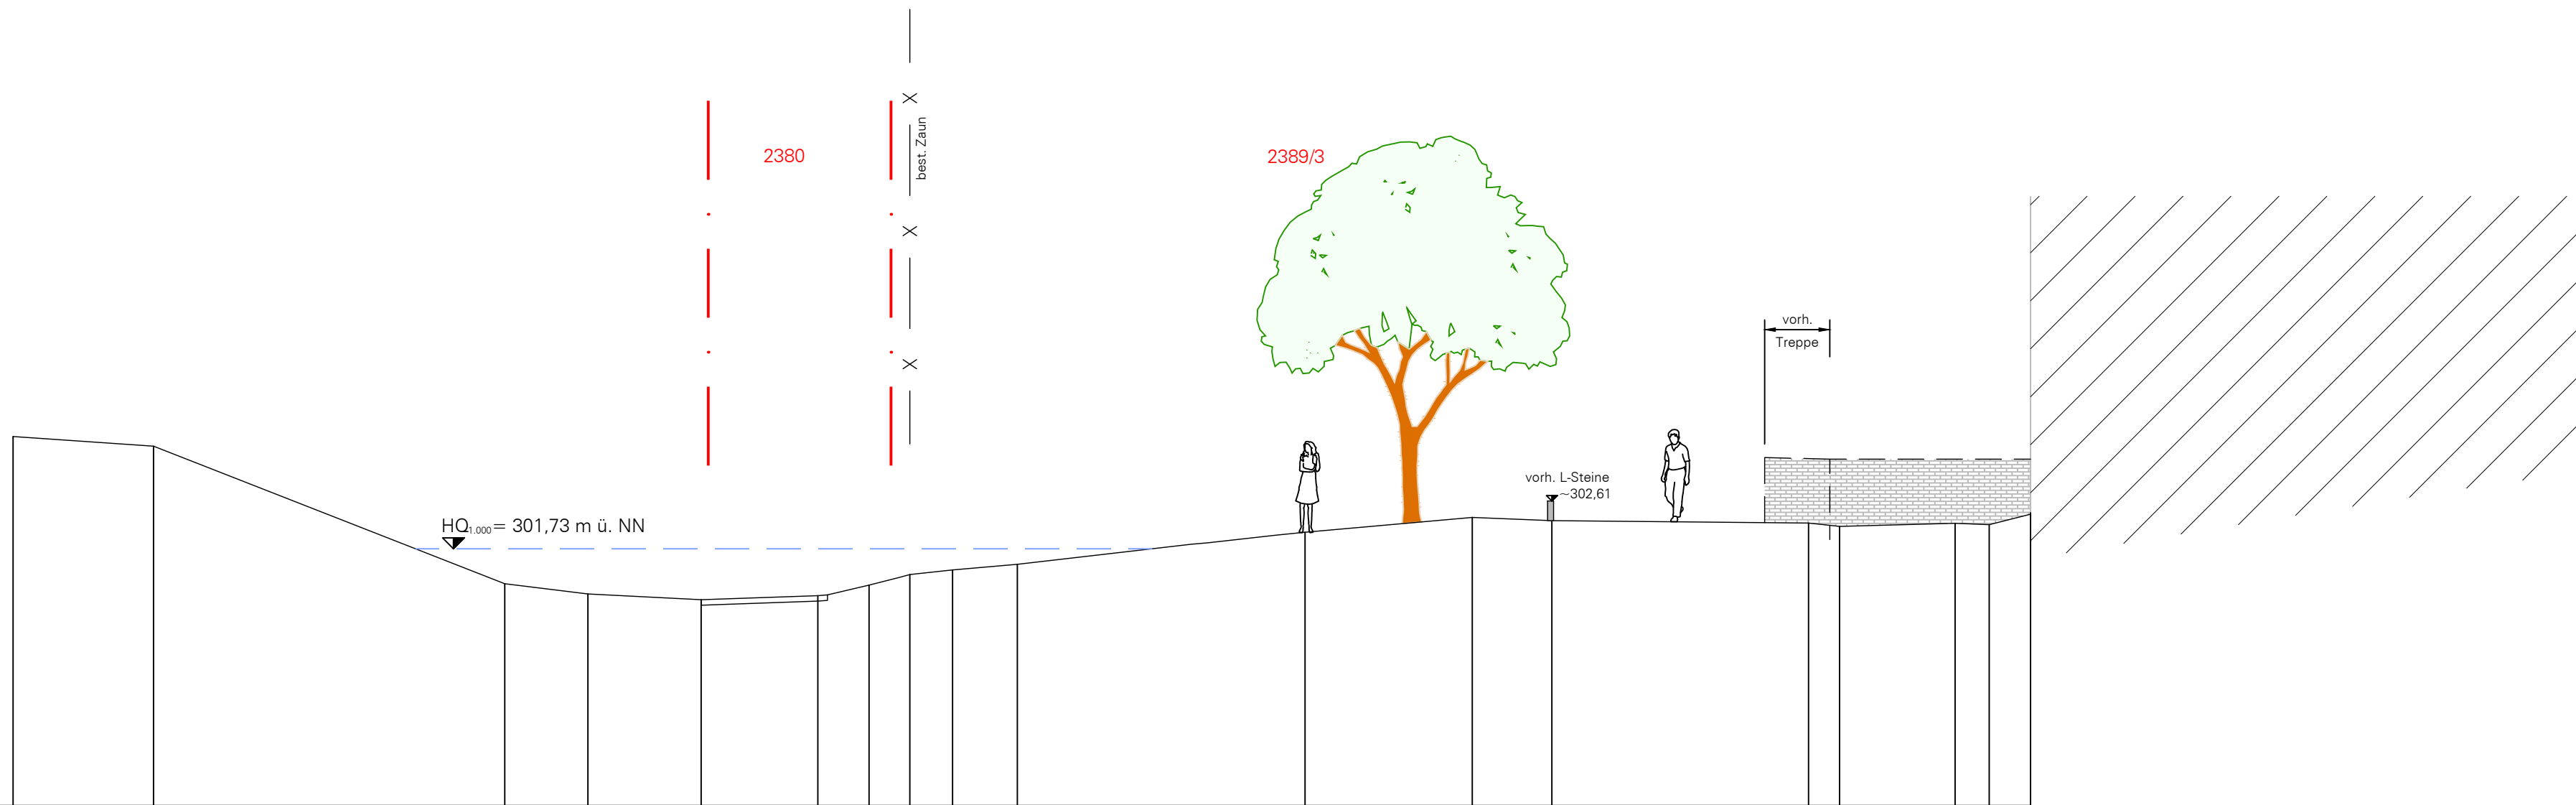

Planung Höhe [m + NN]																		
Station [m]																		
Bestand Höhe [m + NN]	303,80	303,62	301,08	300,90	300,79	300,87	301,06	301,26	301,34	301,44	302,03	302,31	302,25	302,20	302,14	302,20	302,17	302,40
Station [m]	0,00	5,63	8,22	14,69	16,22	18,31	20,46	21,40										

Genehmigungsplanung

Index	Datum	Änderung	Gezeichnet	Bearbeitet

		An der RaumFabrik 34 76227 Karlsruhe-Durlach Tel.: +49 (0) 721 - 530 88 - 000 Fax: +49 (0) 721 - 530 88 - 017		Im Auftrag von: Herzog+Partner GmbH, Büro Würth 	
Name	Datum	Unterschrift	Datei:	9050qp03-G1	
Gezeichnet	B. Pfetzer	<i>B. Pfetzer</i>	Blattgröße:	84,0 x 29,7	
Bearbeitet	M. Haug	<i>M. Haug</i>	Projekt-Nr.:	19-9050	
Geprüft	M. Haug	<i>M. Haug</i>	Plan-Nr.:	3	

Auftraggeber:

Zweckverband Hochwasserschutz Scheffzental

Projekt:

Hochwasserschutz Scheffzental

Darstellung:

Querprofil Bereich Flutstück 2389/3 Unteres Scheffzental

Ditzingen, den:	Höhensystem: DHHN 12 Status 130	Maßstab: 1:100	Plan-Nr.: Plan 4.3
-----------------	---------------------------------------	-------------------	-----------------------