



Kontrollbauwerk HRB Unteres Scheffzenttal


Schnitt A - A

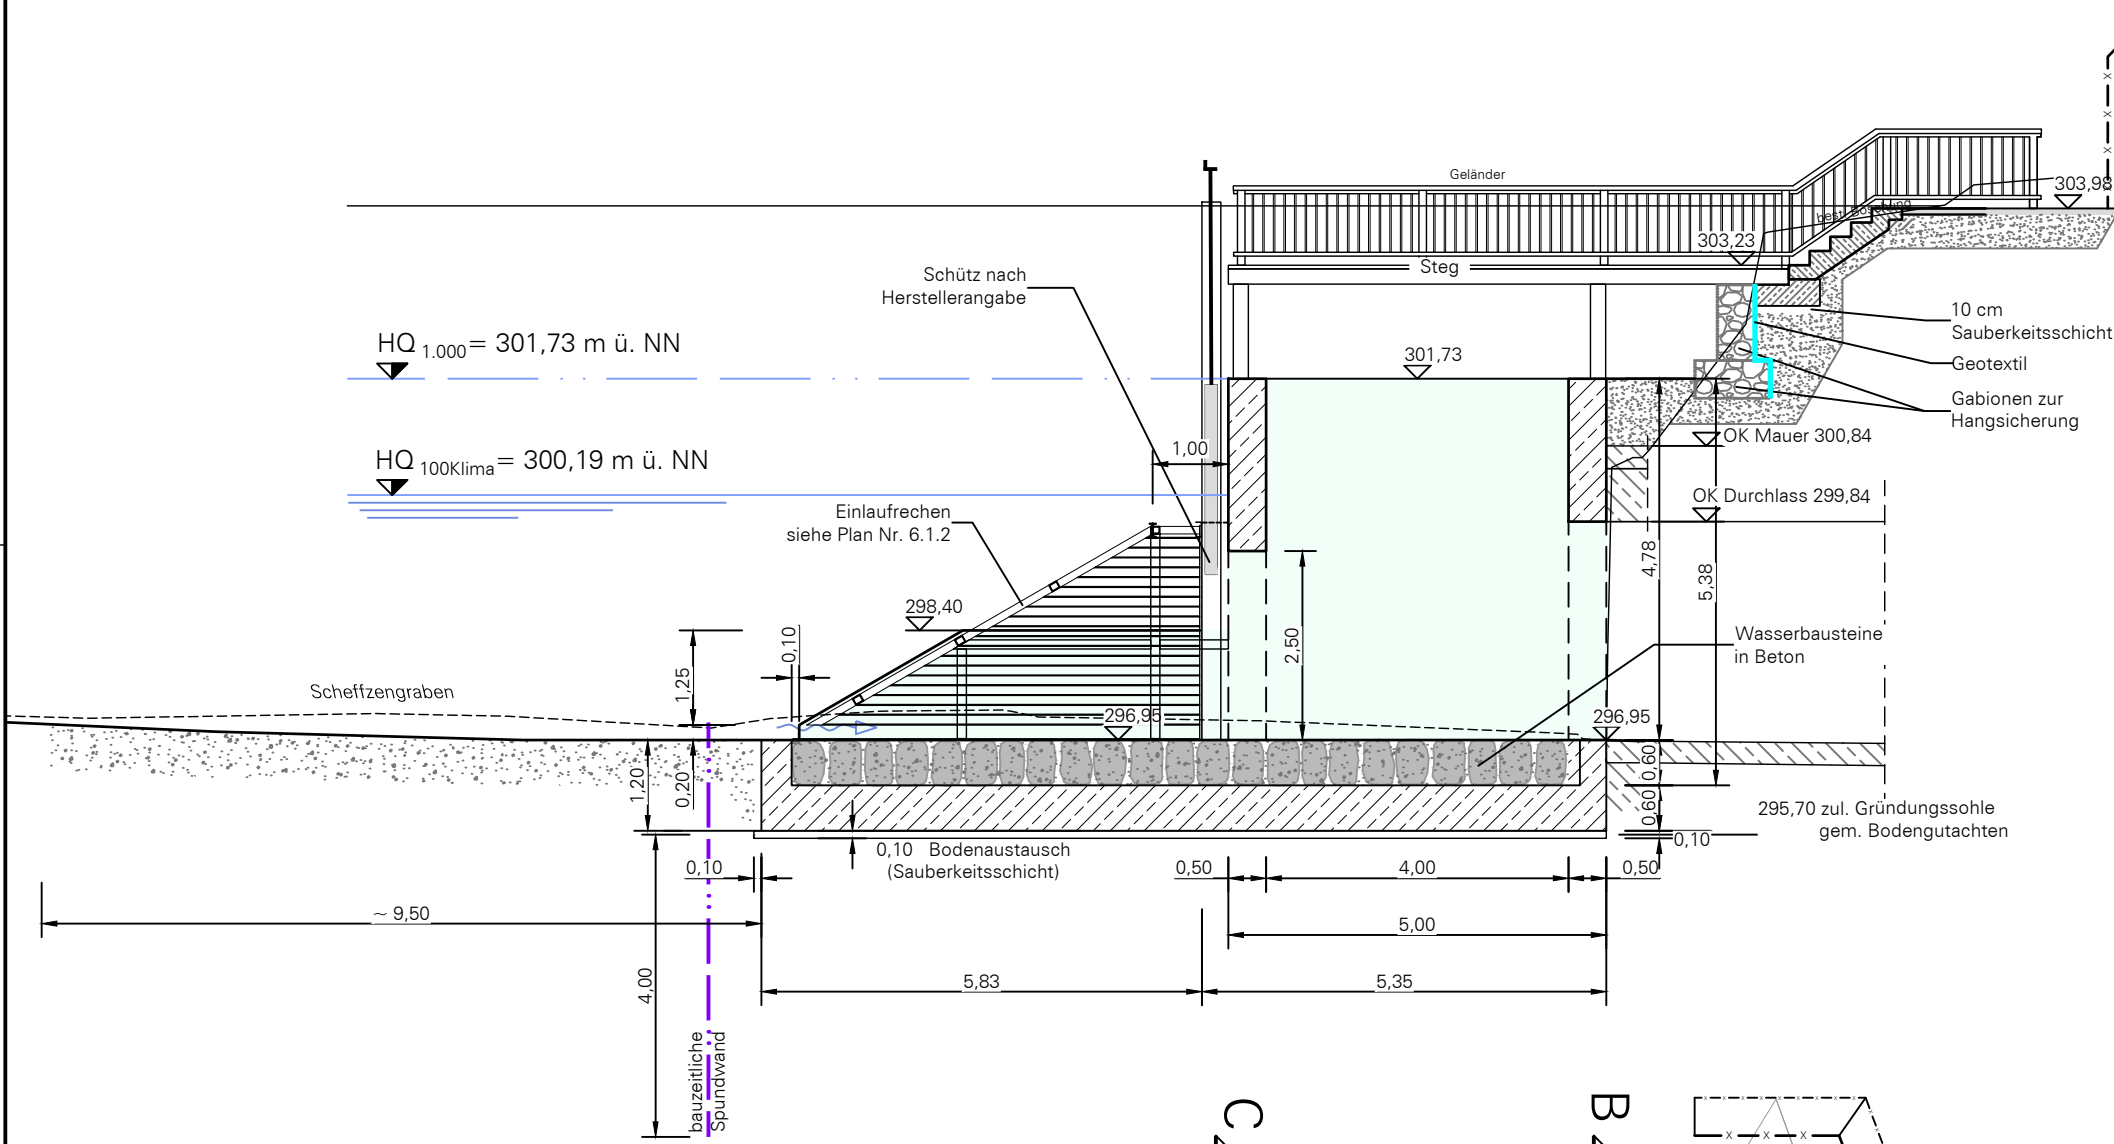


Schnitt B - B

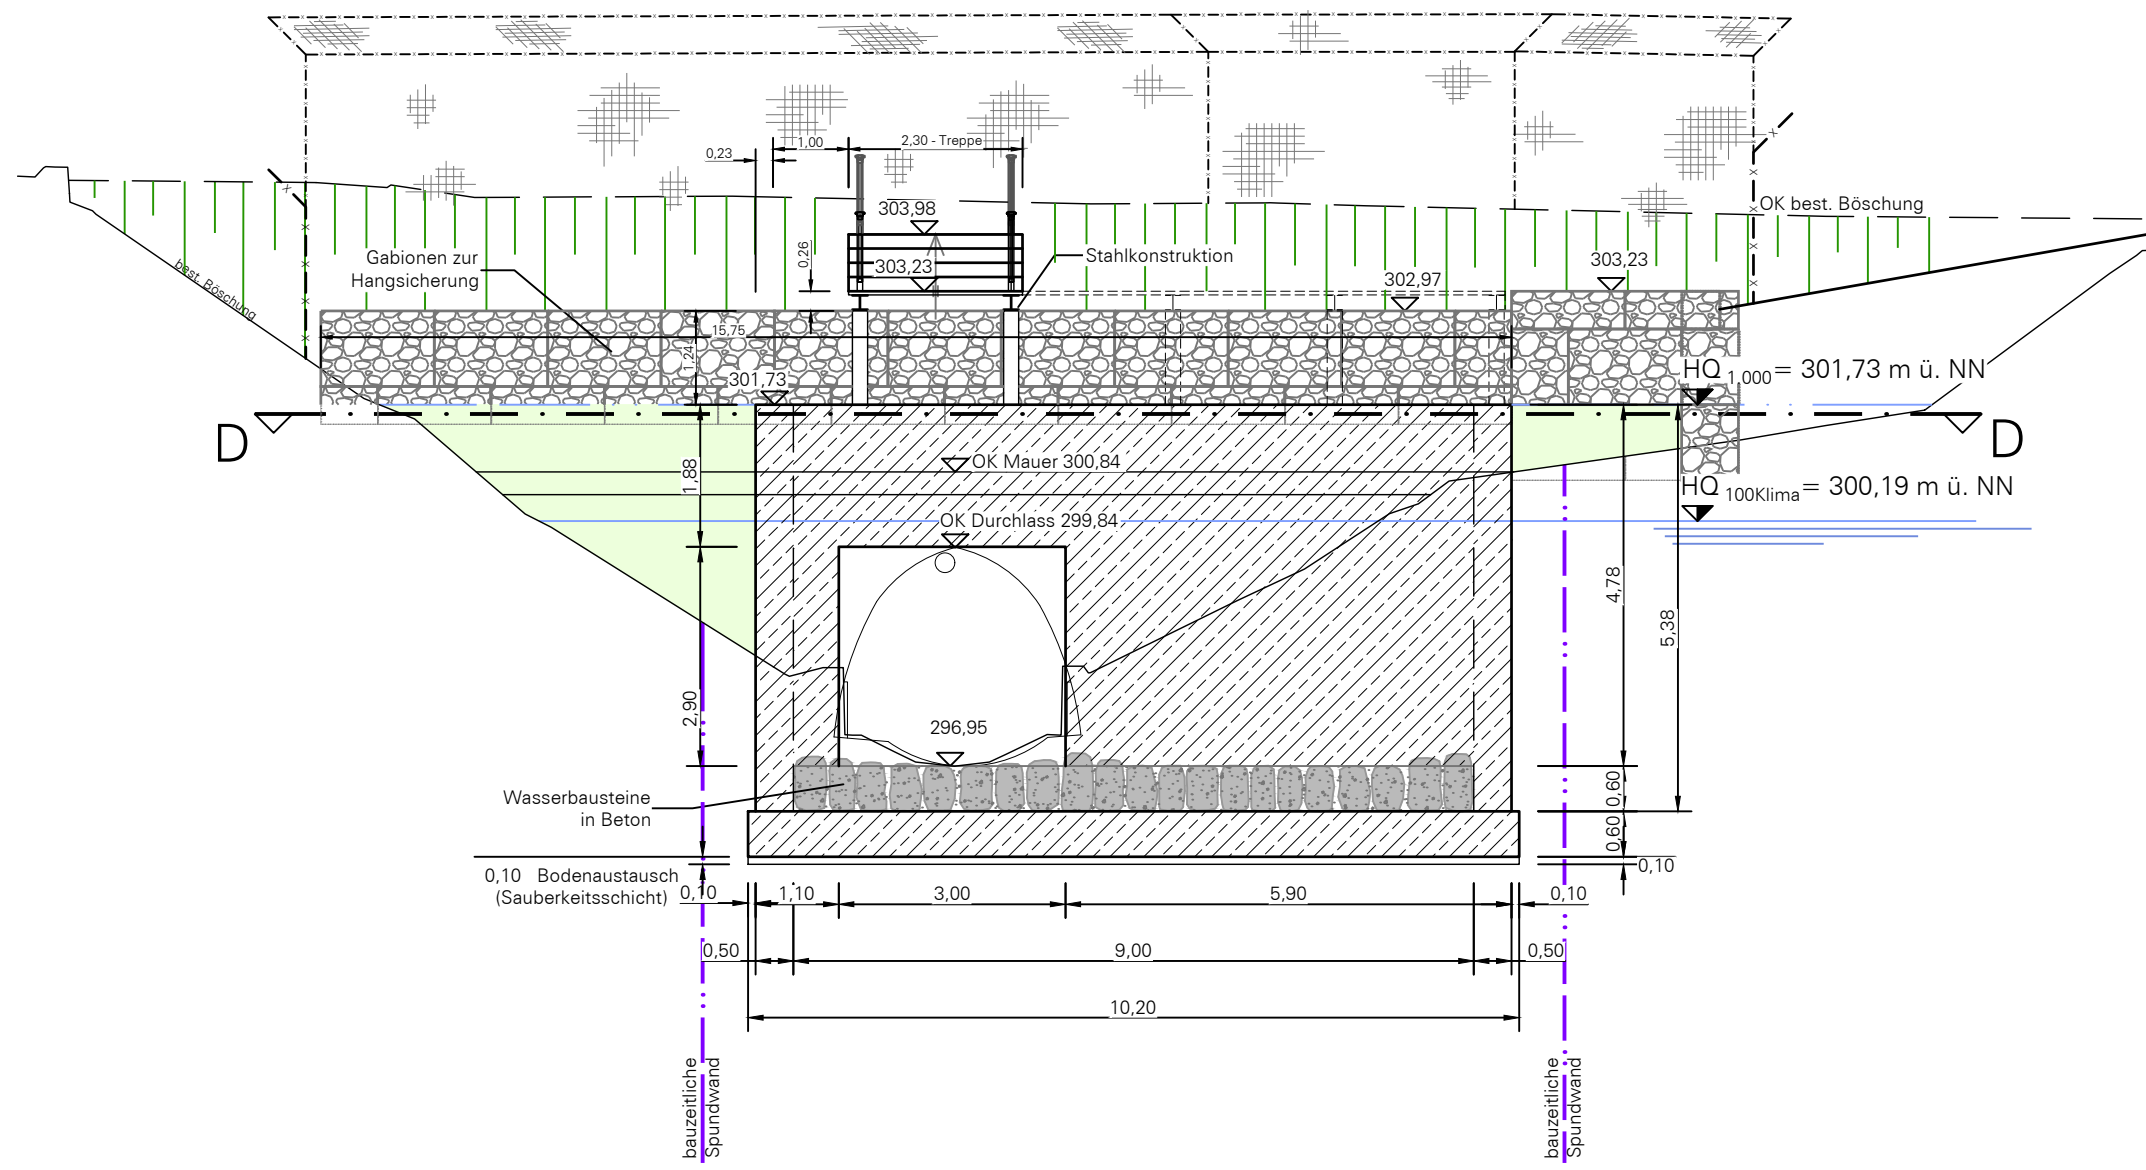

Draufsicht D - D

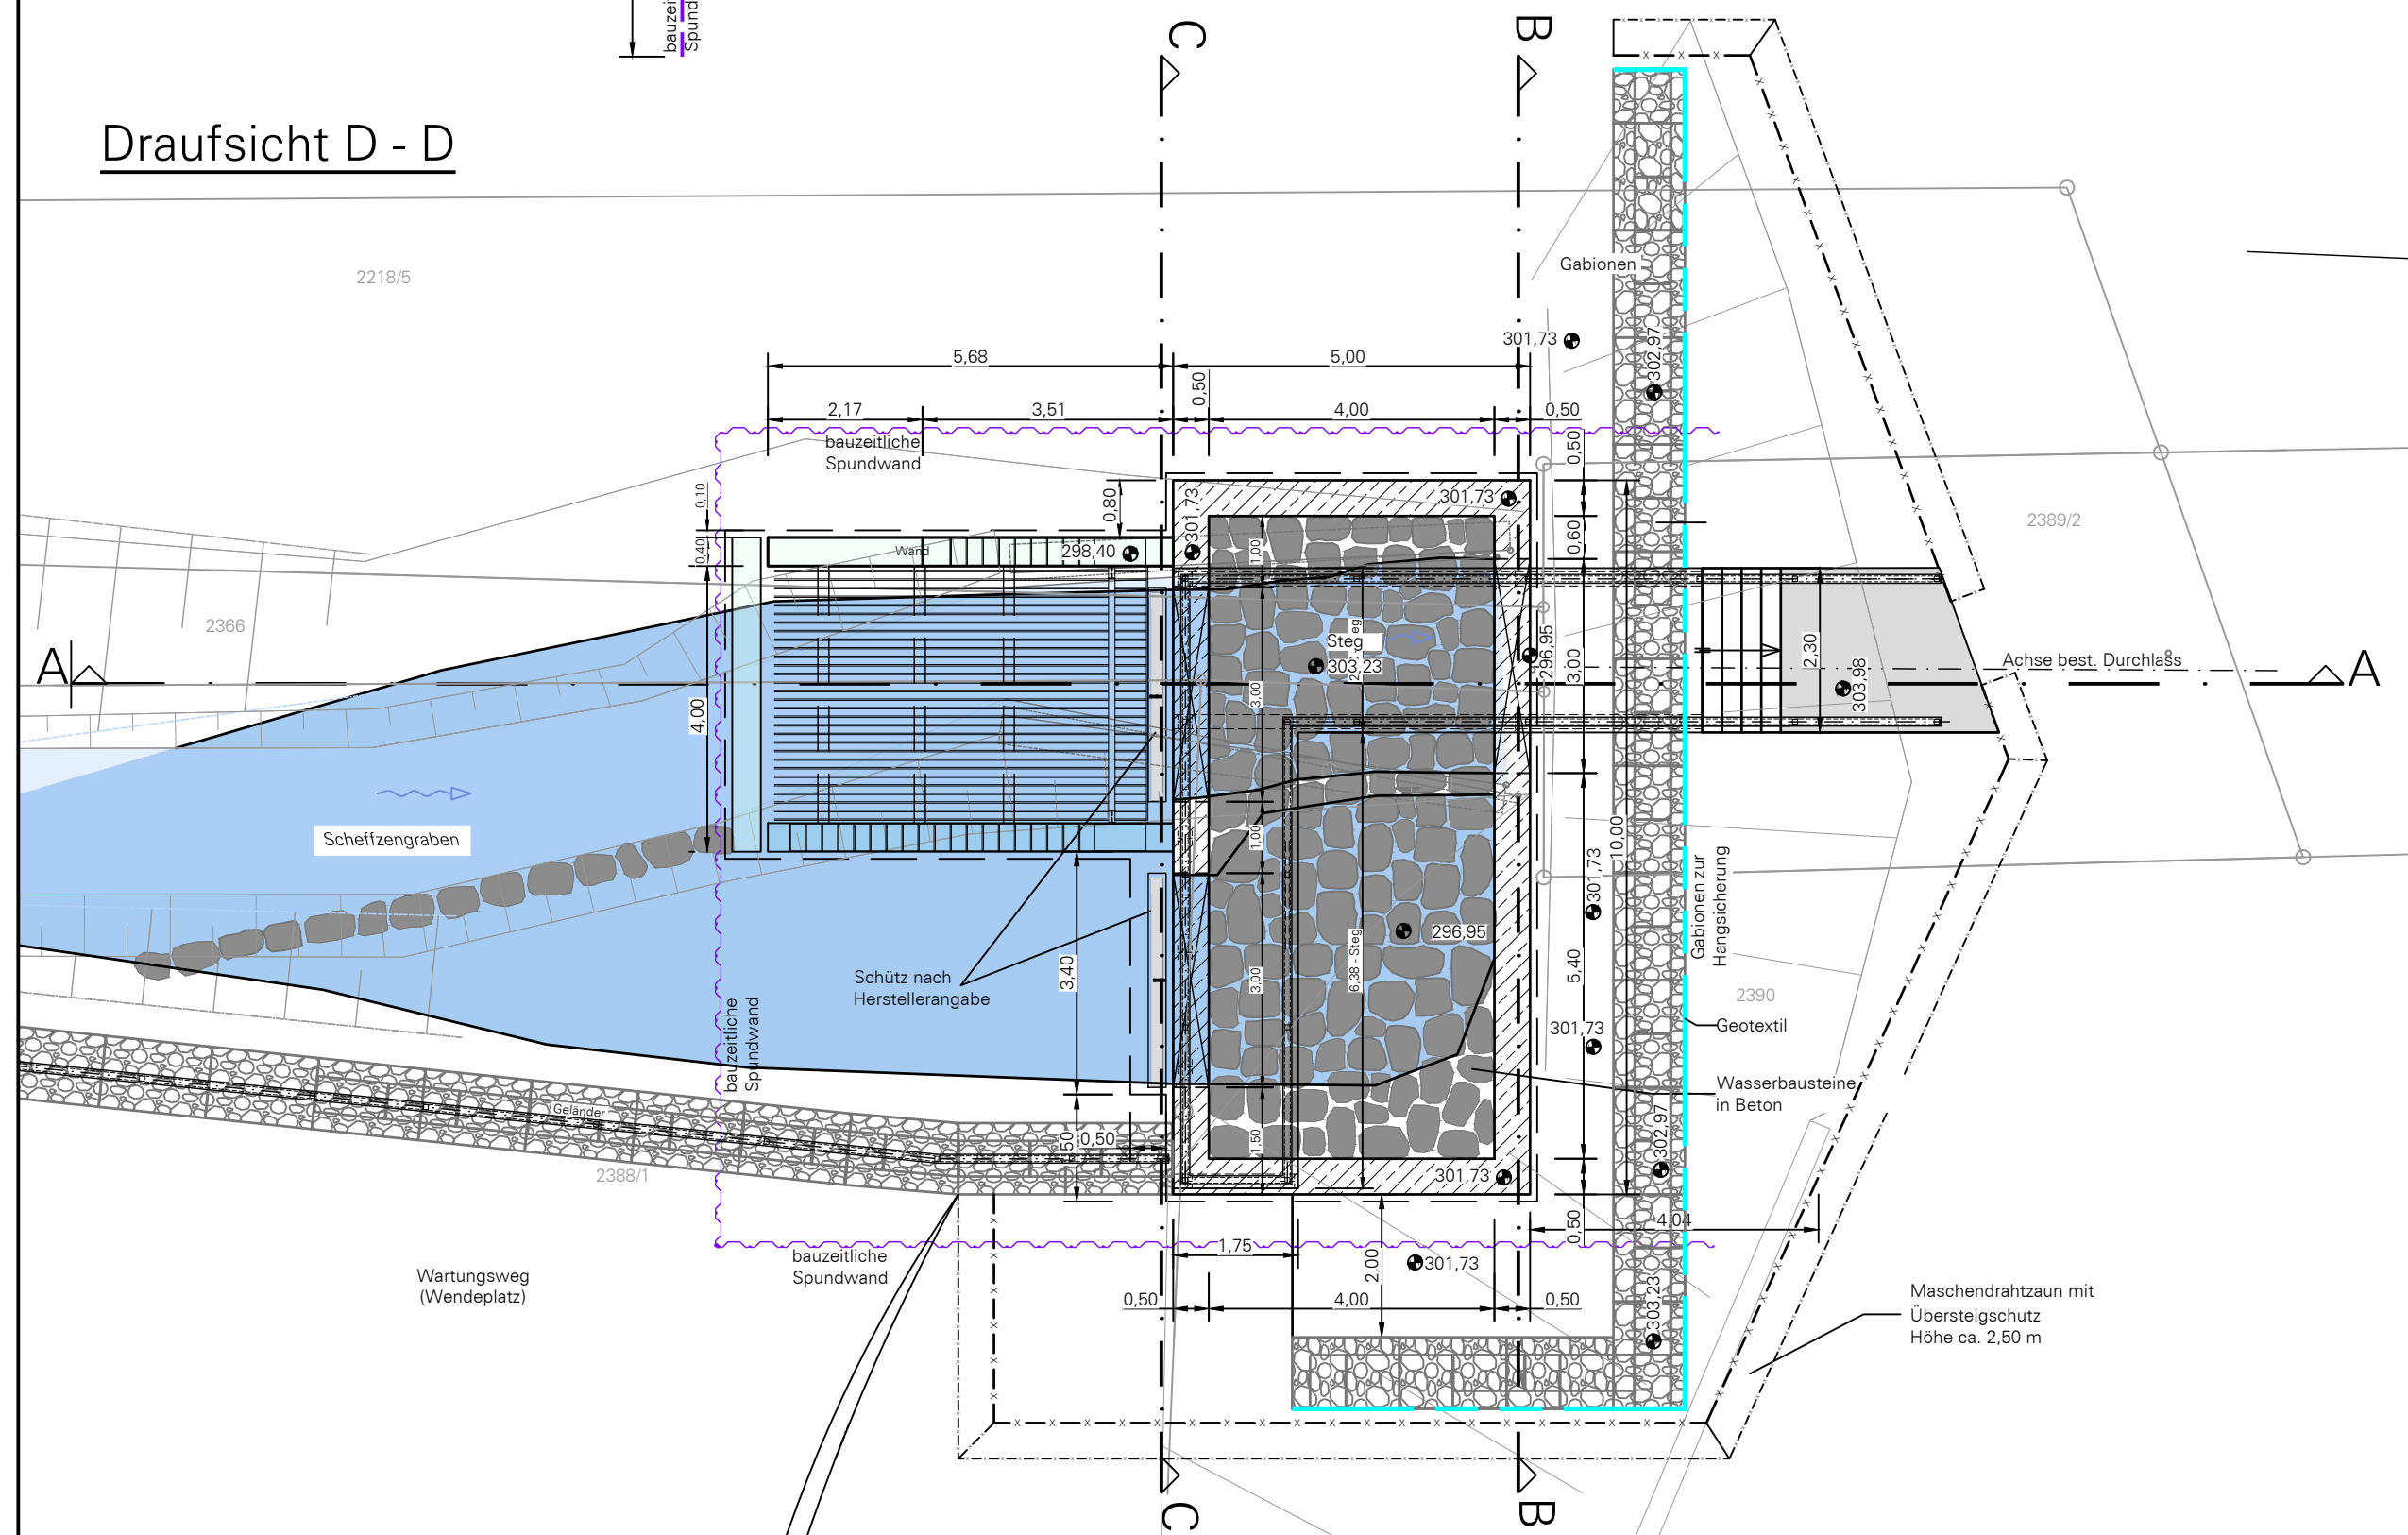

Ansicht C - C

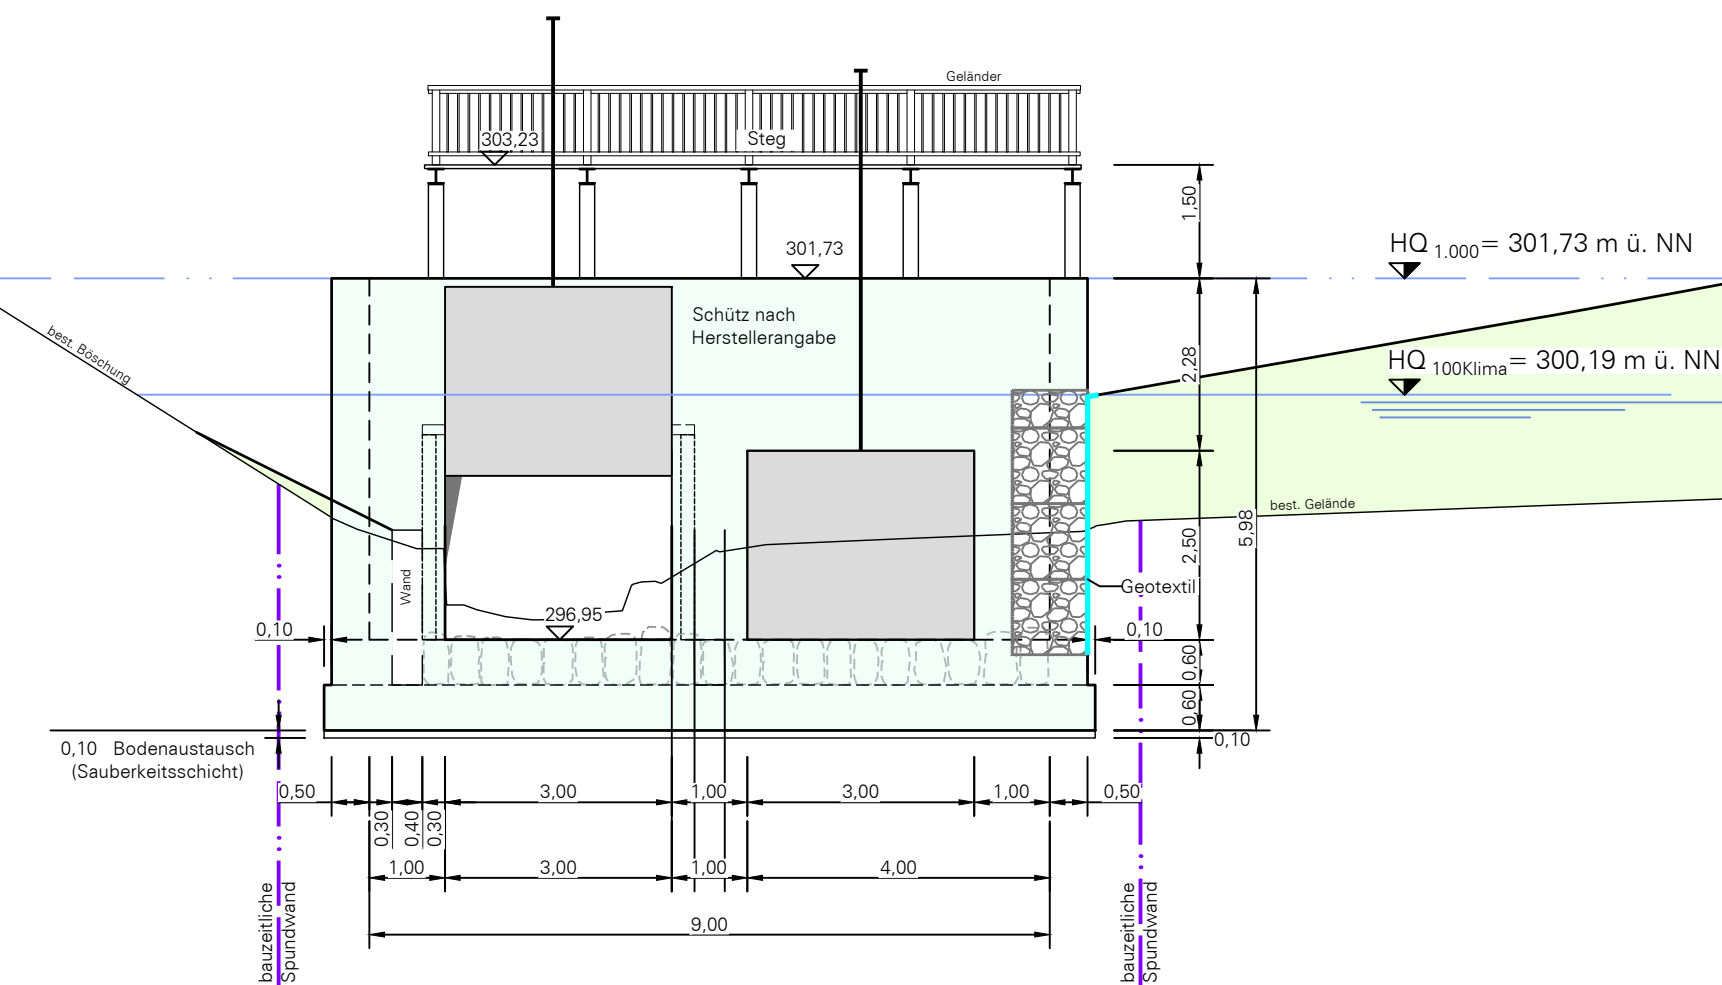

Genehmigungsplanung

Index	Datum	Änderung	Gezeichnet	Bearbeitet

INROS LACKNER
Berater, Planer, Architekten, Ingenieure
An der RaumFabrik 34
76227 Karlsruhe-Durlach
Tel.: +49 (0) 721 - 530 88 - 000
Fax: +49 (0) 721 - 530 88 - 017
info@inros-lackner.de
www.inros-lackner.de

Im Auftrag von:
Herzog+Partner GmbH,
Büro Wörth
Herzog+Partner
Ingenieurgesellschaft

Name	Datum	Unterschrift	Datum	Blattgröße:	9050bw01-G1
Gezeichnet	B. Pletzer	06.04.2021	<i>B. Pletzer</i>	Blattgröße:	84,0 x 42,0
Bearbeitet	M. Haug	06.04.2021	<i>M. Haug</i>	Projekt-Nr.:	19-9050
Geprüft	M. Haug	06.04.2021	<i>M. Haug</i>	Plan-Nr.:	1

Auftraggeber:
**Zweckverband
Hochwasserschutz Scheffzenttal**

Projekt:
Hochwasserschutz Scheffzenttal

Darstellung:
**Kontrollbauwerk
Unteres Scheffzenttal**

Ditzingen, den:	Höhensystem: DHHN 12 Status 130	Maßstab: 1 : 100	Plan-Nr.: Plan 6.1.1
-----------------	---------------------------------------	---------------------	-------------------------