Raumrechen Kontrollbauwerk
Unteres Scheffzental

Schnitt A - A

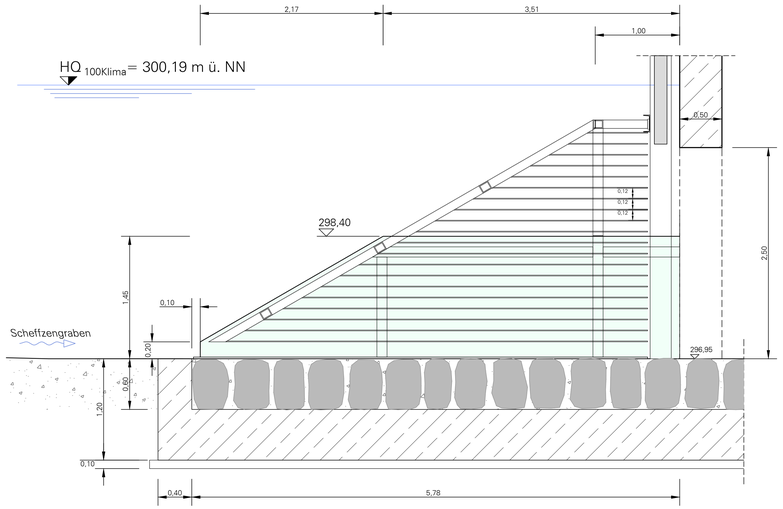

Draufsicht

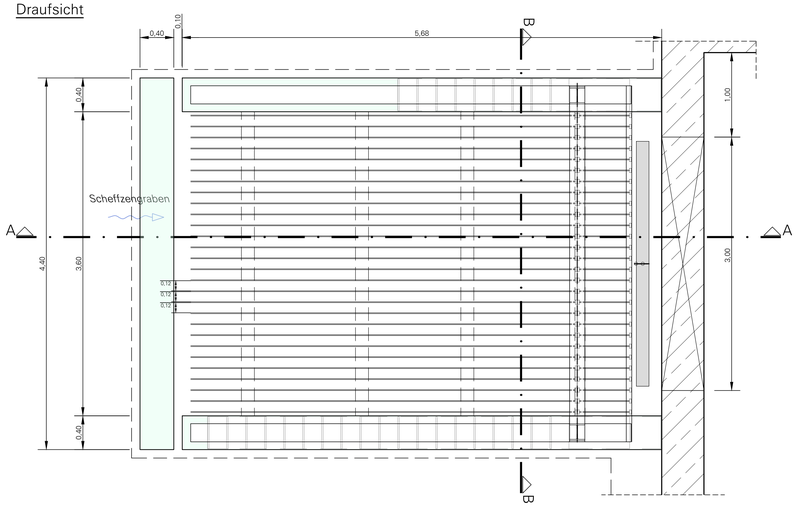

Schnitt B - B

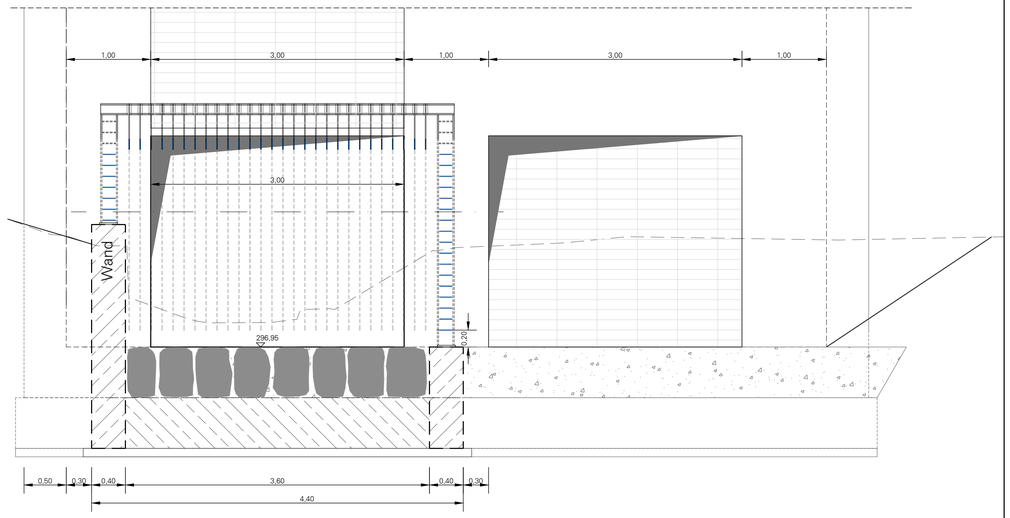

Die Abmessungen der Gitterstäbe und Befestigungen des Rechens sind der statischen Berechnung zu entnehmen.
siehe Anlage 3.2:
"Anlage 3.2 Statische Berechnung Kontrollbauwerk Unteres Scheffzental.pdf"

Genehmigungsplanung

Index	Datum	Änderung	Gezeichnet	Bearbeitet

INROS LACKNER. Beraten | Planen | Architekten | Ingenieure
An der Raumfabrik 34
76227 Karlsruhe-Durlach
Tel.: +49 (0) 721 - 530 88 - 000
Fax: +49 (0) 721 - 530 88 - 017
info@inros-lackner.de
www.inros-lackner.de
Im Auftrag von: Herzog+Partner GmbH, Büro Worms
Herzog+Partner

	Name	Datum	Unterschrift	Datei:	9050_66506de01-G1
Gezeichnet	B. Pfetzer	06.04.2021		Blattgröße:	102,5 x 58,0
Bearbeitet	M. Haug	06.04.2021		Projekt-Nr.:	19-9050
Geprüft	M. Haug	06.04.2021		Plan-Nr.:	1

Auftraggeber:

Zweckverband Hochwasserschutz Scheffzental

Projekt: Hochwasserschutz Scheffzental

Darstellung: **Raumrechen Kontrollbauwerk**
Unteres Scheffzental

Ditzingen, den:	Höhensystem: DHHN 12 Status 130	Maßstab: 1 : 25	Plan-Nr.: Plan 6.1.2

P:\2020\2020-0449\Projekt\05108\05_CAD\9050_20251210_G-Pfg\9050_66506de01-G1.dwg