Längsschnitt Scheffzengraben

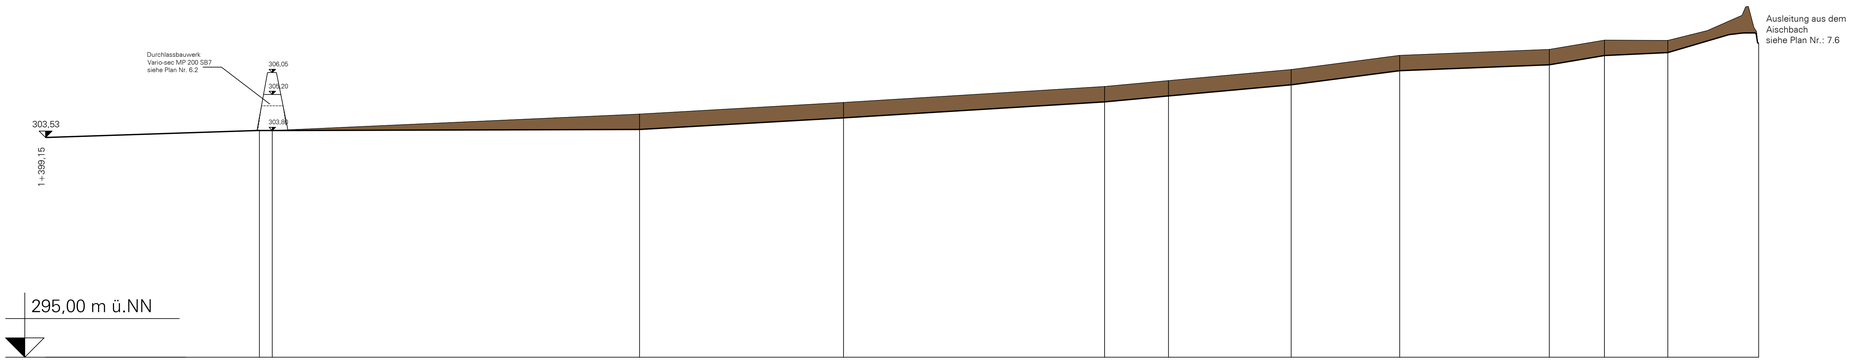

Planung Sohle [m ü. NN]	303,80	303,84	304,29	304,91	305,14	305,57	306,12	306,35	306,71	306,83	307,06
Station	1+482,00	1+651,01	1+735,29	1+819,75	1+869,81	1+919,83	1+967,79	2+021,22	2+100,00	2+150,00	2+200,00
Bestand Sohle [m ü. NN]	303,80	304,44	304,68	305,51	305,74	306,17	306,72	306,95	307,31	307,30	307,18
Station	1+482,00	1+651,01	1+735,29	1+819,75	1+869,81	1+919,83	1+967,79	2+021,22	2+100,00	2+150,00	2+200,00

Genehmigungsplanung

Index	Datum	Änderung	Gezeichnet	Bearbeitet

INROS LACKNER. Berater. Planer. Architekten. Ingenieure
An der RaumFabrik 34
76227 Karlsruhe-Durlach
Tel.: +49 (0) 721 - 530 88 - 000
Fax: +49 (0) 721 - 530 88 - 017
info@inros-lackner.de
www.inros-lackner.de

Im Auftrag von:
Herzog+Partner GmbH, Büro Worth
Herzog+Partner

	Name	Datum	Unterschrift	Datei:	9050_6650ls04-G1
Gezeichnet	B. Pfetzer	06.04.2021	B. Pfetzer	Blattgröße:	94,0 x 29,7
Bearbeitet	M. Haug	06.04.2021		Projekt-Nr.:	19-9050
Geprüft	M. Haug	06.04.2021		Plan-Nr.:	4

Auftraggeber:

Zweckverband Hochwasserschutz Scheffzental

Projekt: Hochwasserschutz Scheffzental

Darstellung: Längsschnitt Scheffzengraben
Oberes Scheffzental

Ditzingen, den:	Höhensystem:	Maßstab:	Plan-Nr.:
	DHHN 12 Status 130	1 : 1.000/100	Plan 7.2

P:\2020\2020-0449\Projekt\05\08\05_CAD\9050_20251210_G-Plg\9050_6650ls04-G1.dwg