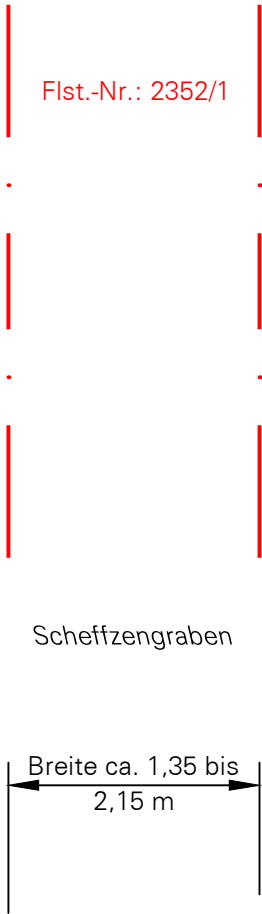

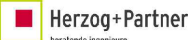


Beispielhafter Querschnitt  
Scheffzengraben



**Genehmigungsplanung**

Index	Datum	Änderung	Gezeichnet	Bearbeitet

 <p><b>INROS LACKNER</b> Berater, Planer, Architekten, Ingenieure</p>	<p>An der RaumFabrik 34 76227 Karlsruhe-Durlach Tel.: +49 (0) 721 - 530 88 - 000 Fax: +49 (0) 721 - 530 88 - 017</p>	<p>Im Auftrag von: Herzog+Partner GmbH, Büro Würth  Herzog+Partner <small>Partner seit 1995</small></p>
	<p>info@inros-lackner.de www.inros-lackner.de</p>	<p>9050_6650rp01-G1</p>

	Name	Datum	Unterschrift	Datei:	
Gezeichnet	B. Pfetzer	06.04.2021	<i>B. Pfetzer</i>	Blattgröße:	84,0 x 29,7
Bearbeitet	M. Haug	06.04.2021	<i>M. Haug</i>	Projekt-Nr.:	19-9050
Geprüft	M. Haug	06.04.2021	<i>M. Haug</i>	Plan-Nr.:	1

Auftraggeber:

**Zweckverband  
Hochwasserschutz Scheffzental**

Projekt: **Hochwasserschutz Scheffzental**

Darstellung: **Beispielhafter Querschnitt - Scheffzengraben  
Oberes Scheffzental**

Ditzingen, den:	Höhensystem: DHHN 12 Status 130	Maßstab: 1 : 50	Plan-Nr.: Plan 7.3
-----------------	---------------------------------------	--------------------	-----------------------