


Beispielhafter Querschnitt - Schwelle  
Oberes Scheffzenttal

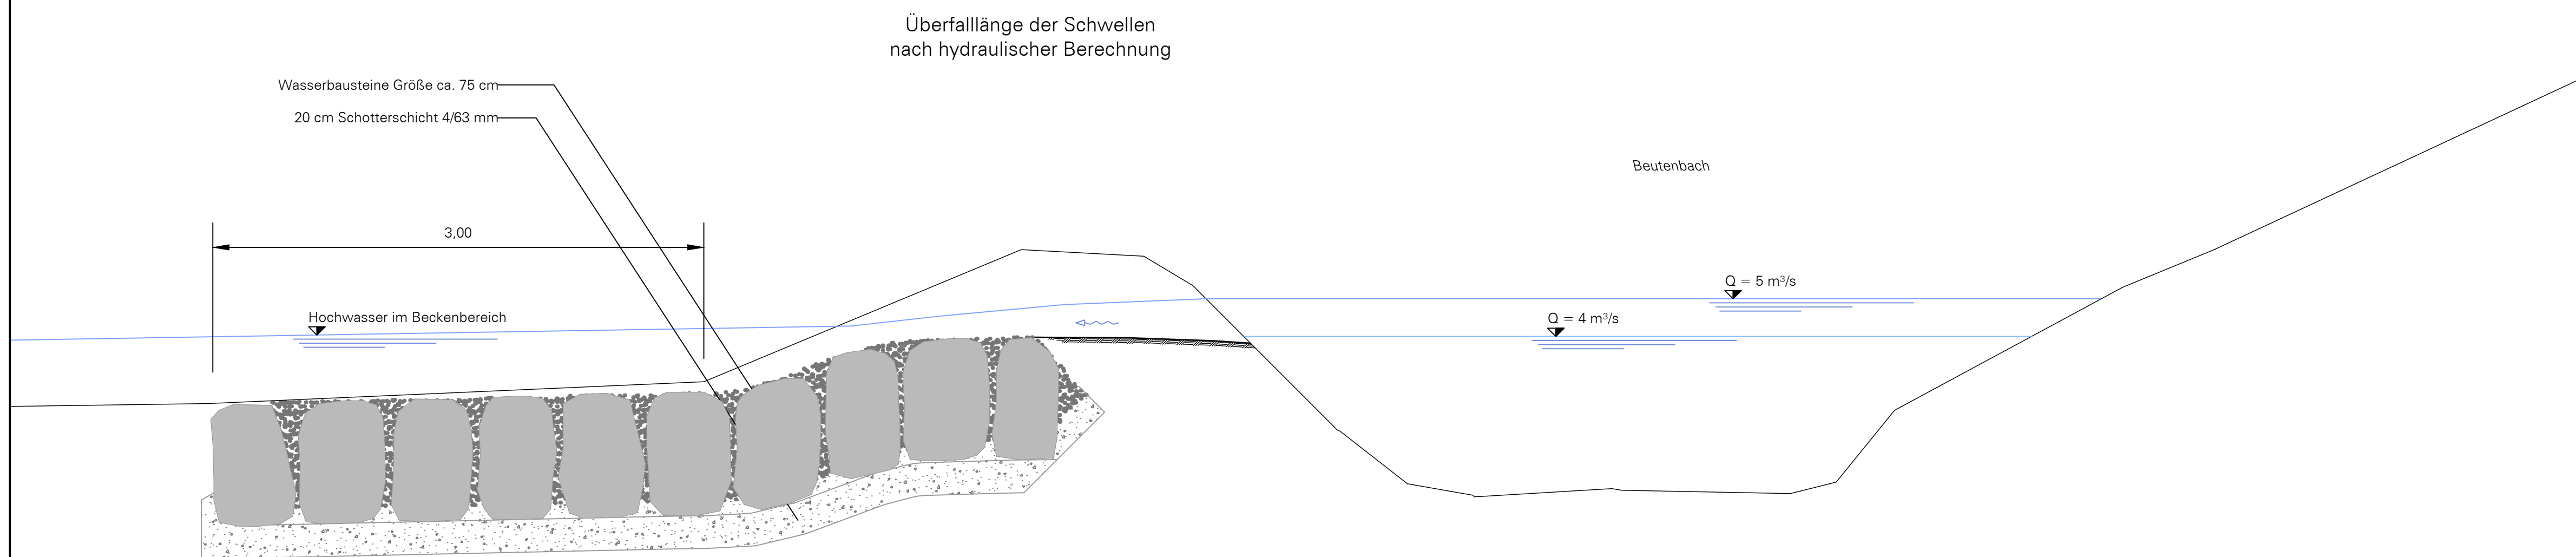

**Genehmigungsplanung**


Index	Datum	Änderung	Gezeichnet	Bearbeitet
-------	-------	----------	------------	------------

	An der RaumFabrik 34 76227 Karlsruhe-Durlach Tel.: +49 (0) 721 - 530 88 - 000 Fax: +49 (0) 721 - 530 88 - 017	Im Auftrag von: Herzog+Partner GmbH, Büro Würth 
	Berater, Planer, Architekten, Ingenieure	info@inros-lackner.de www.inros-lackner.de

	Name	Datum	Unterschrift	Datei:	9050_6650rp02-G1
Gezeichnet	B. Pfetzer	06.04.2021	<i>B. Pfetzer</i>	Blattgröße:	84,0 x 2937
Bearbeitet	M. Haug	06.04.2021	<i>M. Haug</i>	Projekt-Nr.:	19-9050
Geprüft	M. Haug	06.04.2021	<i>M. Haug</i>	Plan-Nr.:	2

Auftraggeber:

**Zweckverband  
Hochwasserschutz Scheffzenttal**

Projekt: Hochwasserschutz Scheffzenttal

Darstellung: **Beispielhafter Querschnitt - Scheffzengraben  
Oberes Scheffzenttal**

Ditzingen, den:	Höhensystem: DHHN 12 Status130	Maßstab: 1 : 25	Plan-Nr.: Plan 7.4
-----------------	--------------------------------------	--------------------	-----------------------