


Skizze



Planverfasser / Bauführer

LANDRATSAMT LUDWIGSBURG
HOCHBAU UND LIEGENSCHAFTEN

Hindenburgstraße 40 71638 Ludwigsburg
Telefon: 01471/44-2461 Telefax: 01471/44-378
E-Mail: medien@planer@landratsamt-ludwigsburg.de

Projekt
**GEMEINSCHAFTSUNTERKUNFT
IN DEN SCHAFWIESEN 7, 71720 OBERSTENFELD**

Baumaßnahme
ERRICHTUNG MOBILE WOHNANLAGE


Bau Ebene/Geschoss

Planinhalt **BAUTEIL 07**

ANSICHTEN

| | | | |
|---------|------------|------------|---------|
| Maßstab | Form/DIN A | Plannummer | Version |
| M 1:100 | 650_297 | 074A0NW3 | |

Freihänder I

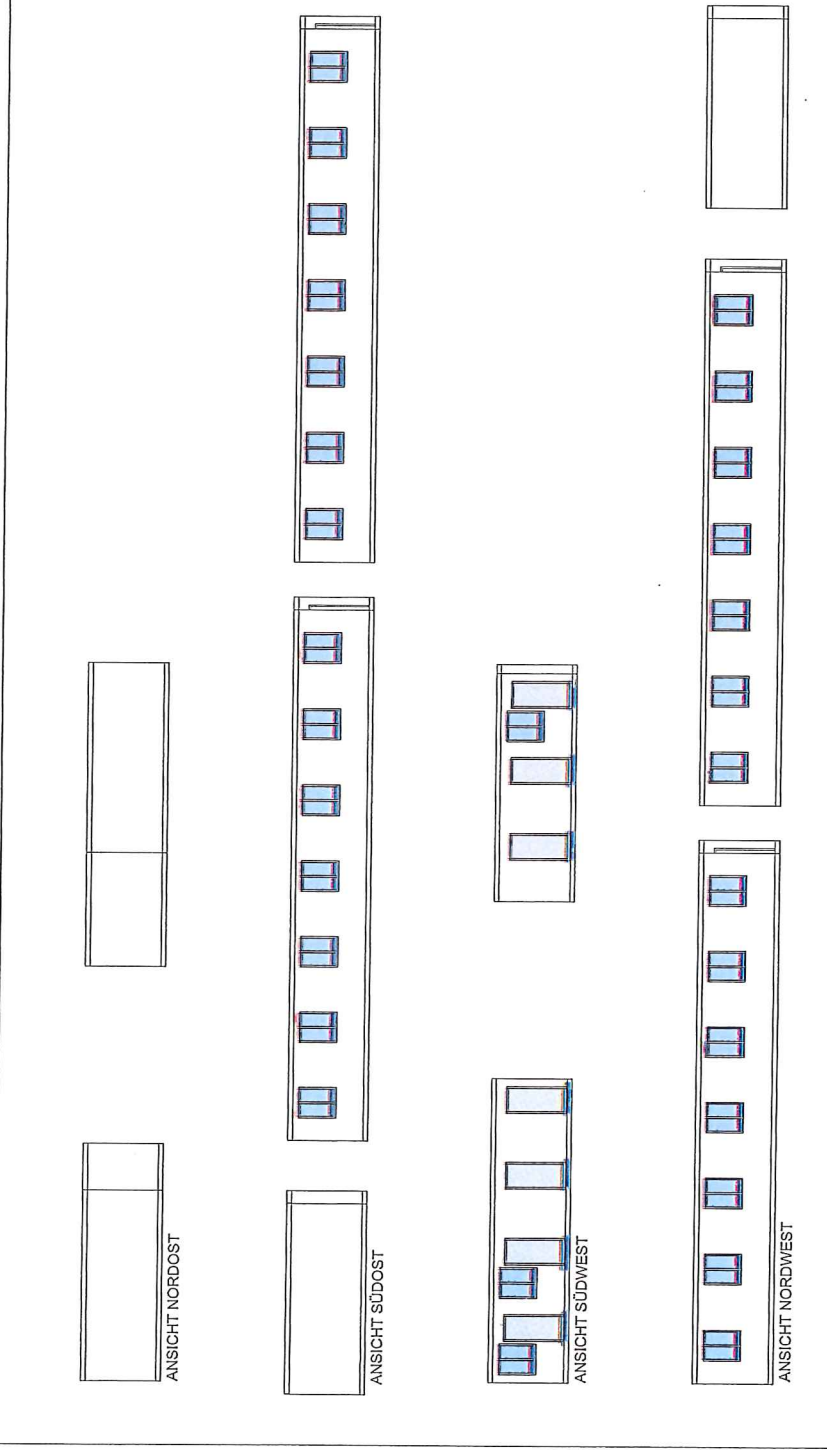

ANSICHT NORDOST

ANSICHT SÜDOST

ANSICHT SÜDWEST

ANSICHT NORDWEST

| | | | |
|----------------|------------|-----------|---------|
| Datum | Gezeichnet | Bereitert | Ceschen |
| 08. SEPT. 2015 | GÜNTHER | MERTEL | |