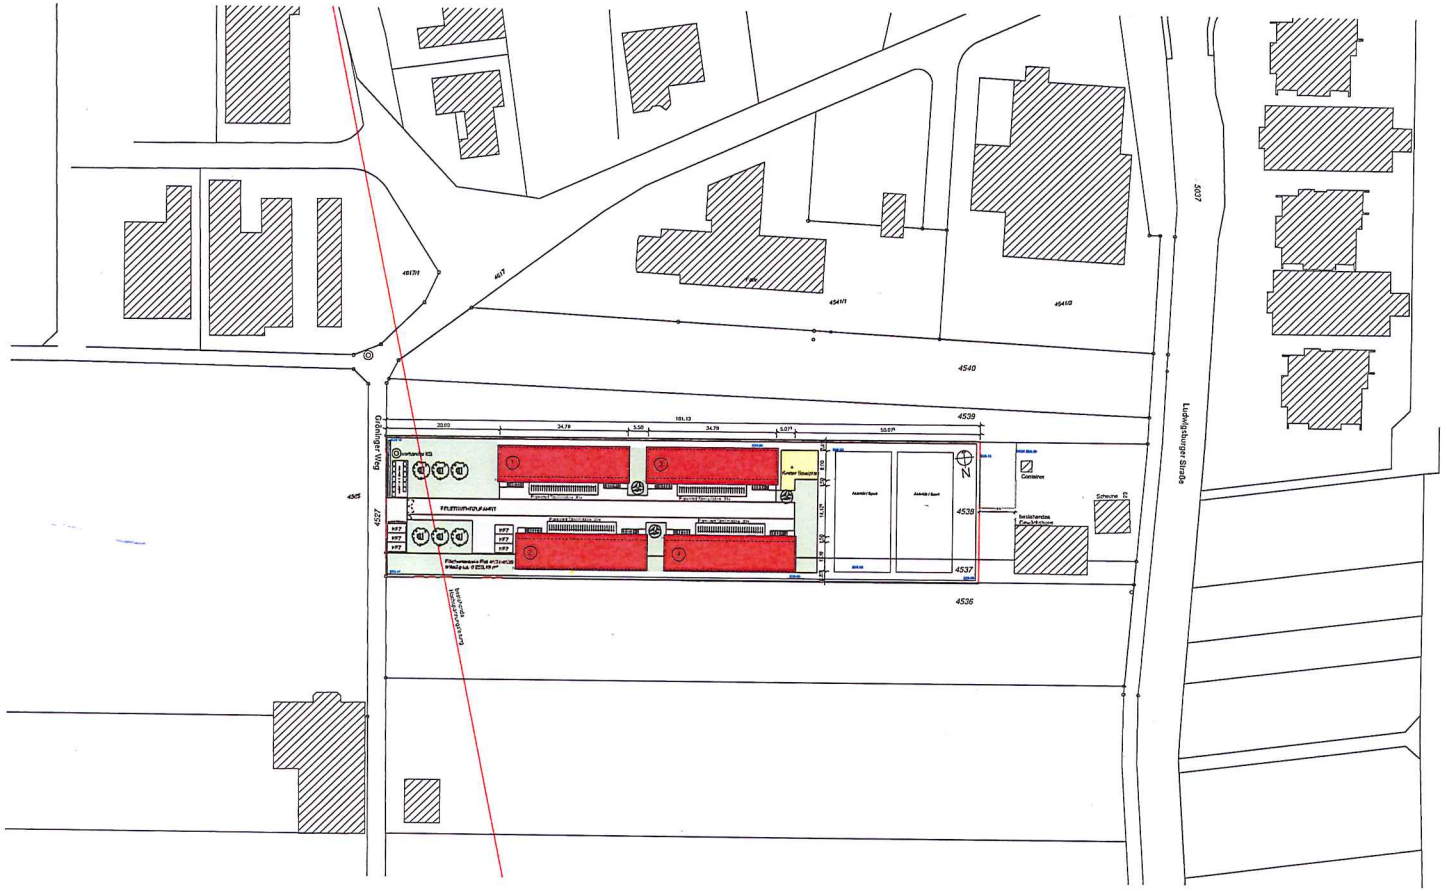

Legende

Historie Planverfasser			Historie Fachplaner		
Vers.	Bezeichnung	Gez. Datum	Vers.	Bezeichnung	Gez. Datum

Skizze

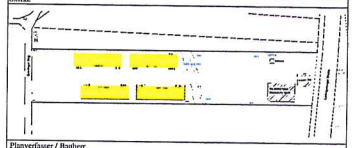

Planverfasser / Bauherr

LANDRATSAMT LUDWIGSBURG
HOCHBAU UND LIEGENSCHAFTEN
Hindenburgstraße 40 71638 Ludwigsburg
Telefon: 07141/144-2865, Telefax: 07141/144-376
E-Mail: ramin.sepas@landkreis-ludwigsburg.de

Projekt

ASYLBEWERBERUNTERKÜNFTE FÜR 232 PERSONEN
GRÖNINGER WEG, 74379 INGERSHEIM

Baumaßnahme

ERRICHTUNG EINER WOHNANLAGE FÜR ASYLBEWERBER

Bau	Ebene / Geschoss
BAUTEIL	

Planinhalt

LAGEPLAN

Maßstab	Format / DIN A	Plannummer	Version
1:500	1189 x 590 mm	--4ALA0	001

Fachplaner I

Datum	Gezeichnet	Bearbeitet
12. FEB 2016	SEPAS	SEPAS

Anlage 7
zur Vorlage VA_02/2016