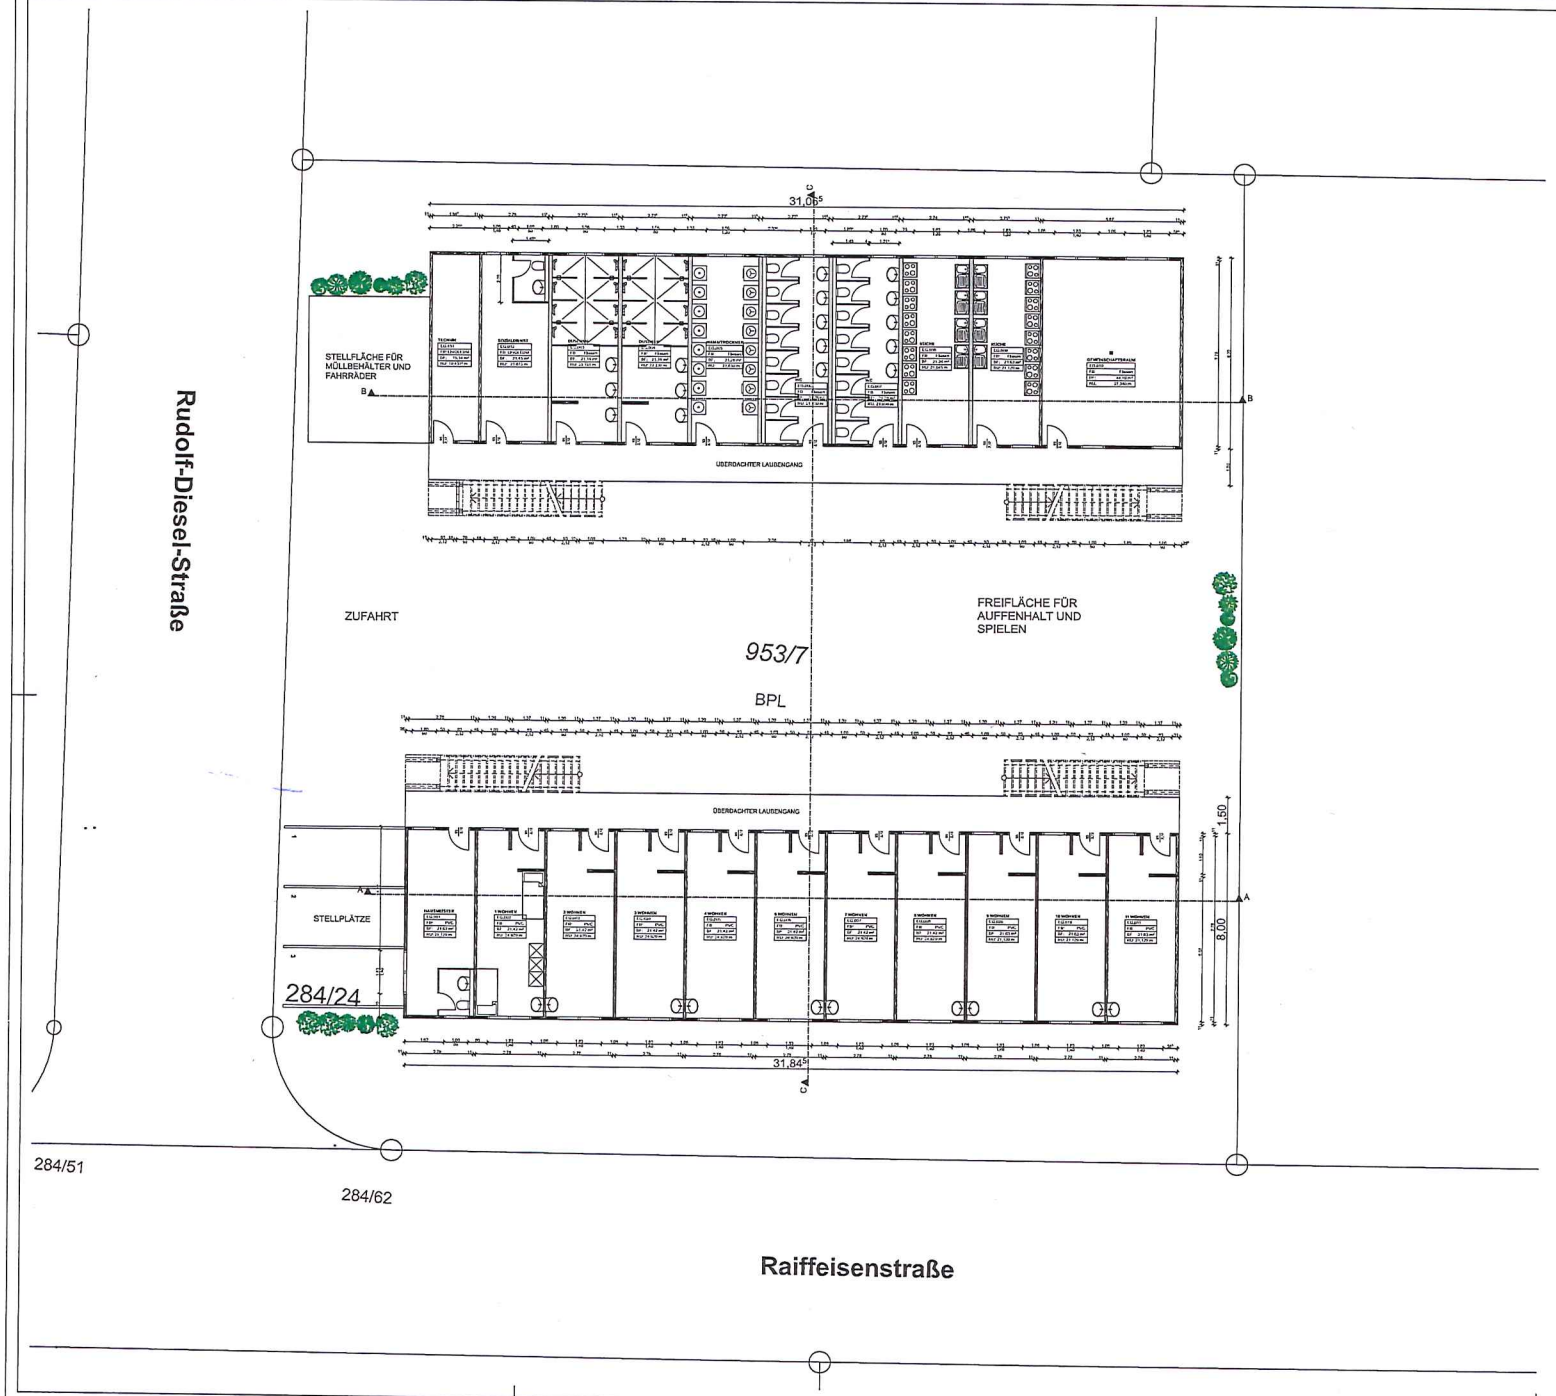

Legende

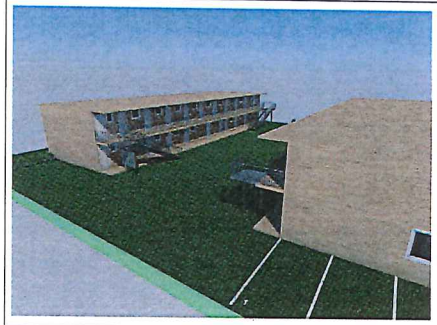

Historic Planverfasser	Historic Fachplaner

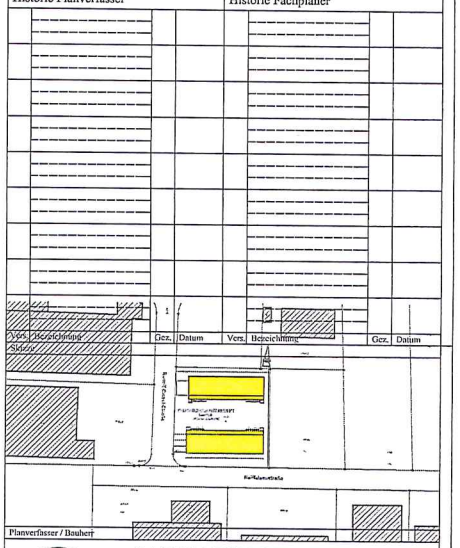

Änderung	Gez.	Datum	Vers.	Bezeichnung	Gez.	Datum

Planverfasser / Bauherr

LANDRATSAMT LUDWIGSBURG
HOCHBAU UND LIEGENSCHAFTEN
Hindenburgstraße 40 71638 Ludwigsburg
Telefon: 07141/144-2861 Telefax: 07141/144-378
EMail: michaela.guenther@landkreis-ludwigsburg.de

Projekt

FLÜCHTLINGSUNTERKÜNFTE FÜR 98 ASYLBEWERBER
RUDOLF-DIESEL-STRASSE/RAIFFEISENSTRASSE, 71711 MURR

Baumaßnahme

GRUNDLAGENERMITTLUNG

Bau	Ebene/Geschoß
BAUTEIL	EBENE EG

Planinhalt

GRUNDRISS	ERDGESCHOSS

Maßstab	Format/DIN A	Plannummer	Version
M 1:100	DIN A1	__1A0EG3	

Fachplaner I

Datum	Gezeichnet	Bearbeitet	Gesehen
04. DEZ. 2015	GÜNTHER	BABIC/CAUSEVIC	

Anlage 8
zur Vorlage VA_02/2016