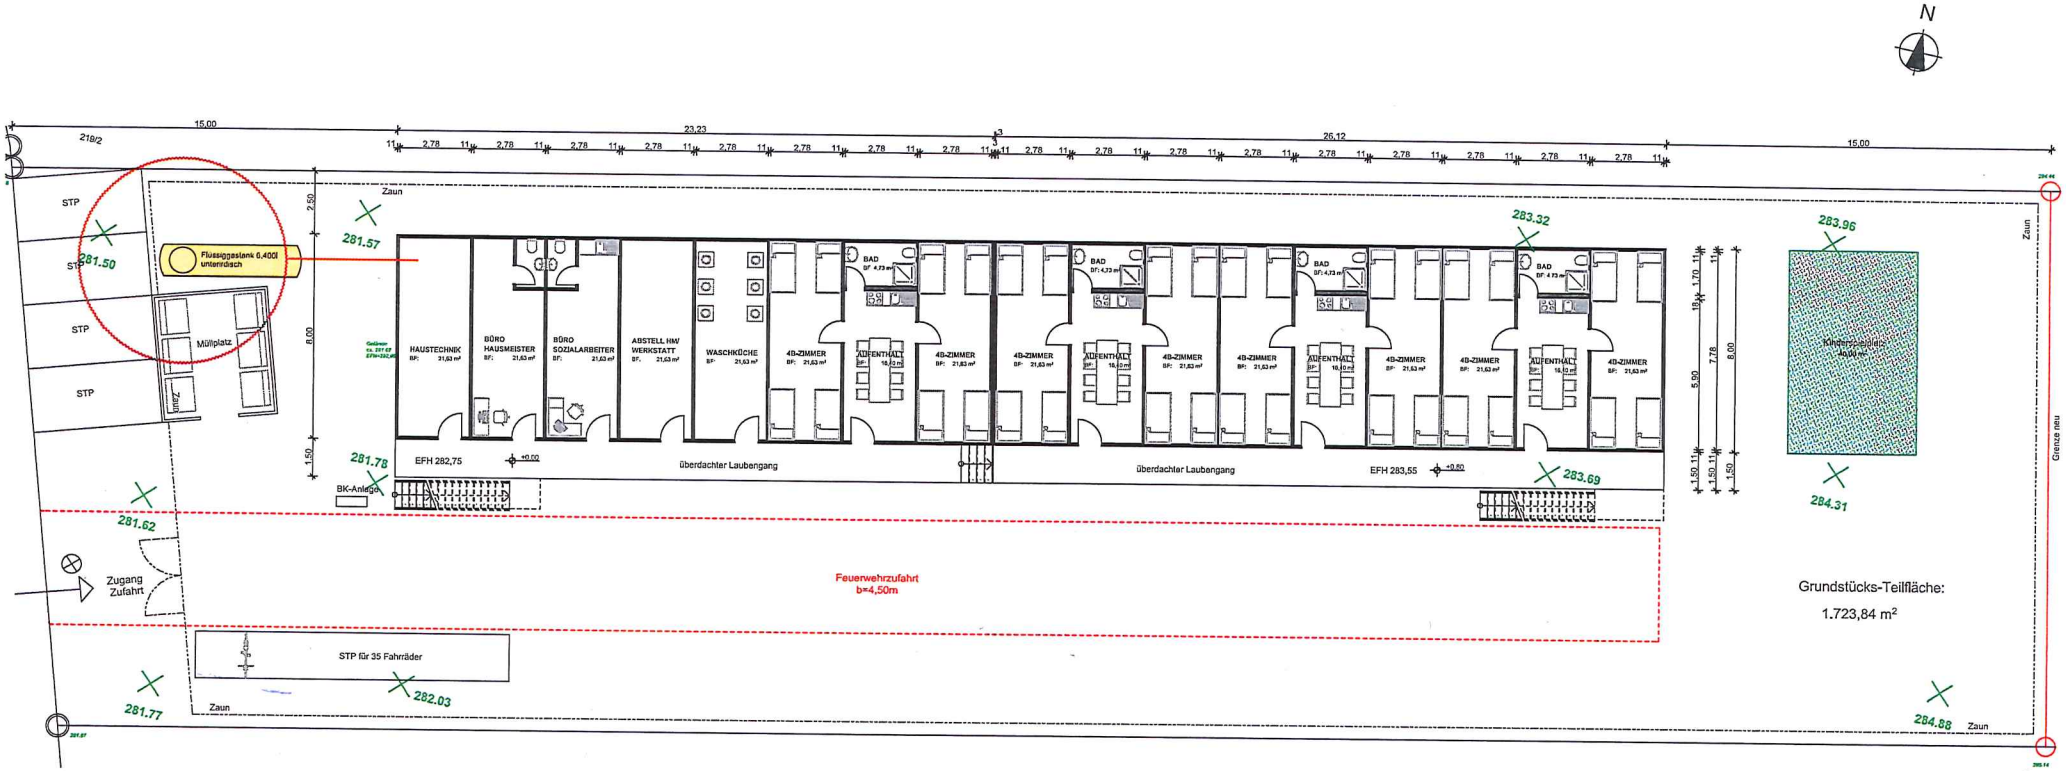


| PROJEKT | BAUHERR | ARCHITEKT | | M. 1:200 | DATUM |
|---|---|---|---|---|---|
| Neubau einer Wohnanlage für Asylbewerber<br>FLST. 1420, 71672 Marbach/Rielingshausen | Landratsamt Ludwigsburg<br>Hindenburgstraße 40, 71638 Ludwigsburg | Architekturbüro Heinz Stiller<br>Sudetenstraße 4, 71686 Remseck | **ERDGESCHOSS** | | 11.03.20 |

Anlage 16
zur Vorlage VA_02/2016