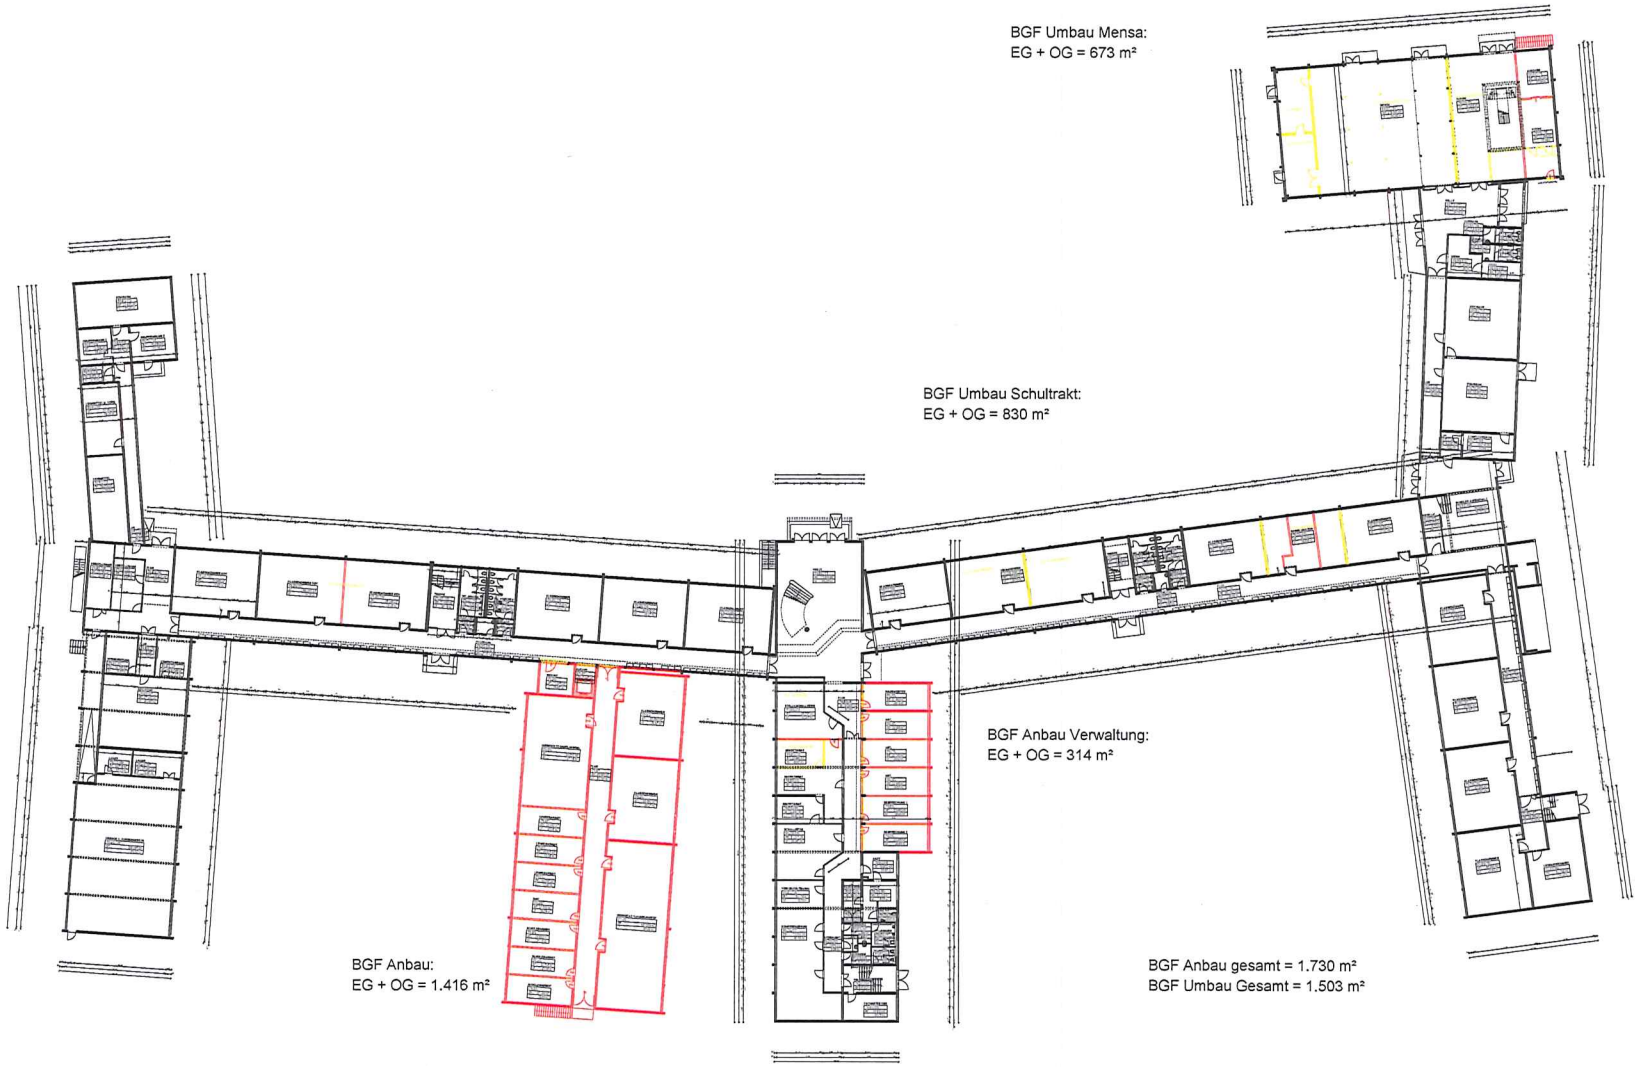

Legende

Historie Planverfasser	Historie Fachplaner

Index	Bezeichnung	Datum	Gez.	Index	Änderungsinhalt	Bezeichnung	Datum	Gez.
001	HAUMB./ZI.EINHEIT/ RAUMGRPPE/LINE/ LEIWE	12.06.2018						

Übersichtsplan

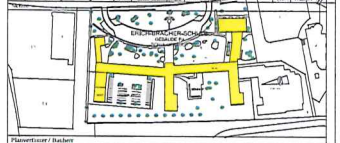

Planverfasser / Bauherr

LANDRATSAMT LUDWIGSBURG
HOCHBAU UND LIEGENSCHAFT
Hindenburgstraße 40 71636 Ludwigsburg
Telefon: 07141/144-4266 Telefax: 07141/44-5962
EMail: michaela.gaenther@landkreis-ludwigsburg.de

Projekt
ERICH-BRACHER-SCHULE
JOHN-F.-KENNEDY-ALLEE 6, 70806 KORNWESTHEIM

Baustellenbahn
ERWEITERUNG, AN- UND UMBAU

Bau	Ebene/Geschoß
BAUTEIL PA	EBENE EG

Planinhalt

GRUNDRISS	ERDGESCHOSS

Massstab	Format/DIN A	Plannummer	Version
M 1:200	1189_650	PA2A0EG2	001

Fachplaner 1

Datum	Gezeichnet	Bearbeitet	Geschen
12. JUNI 2018	GÜNTHER	RÖSER	

zur Vorlage KuSA_27/2018

Anlage 2

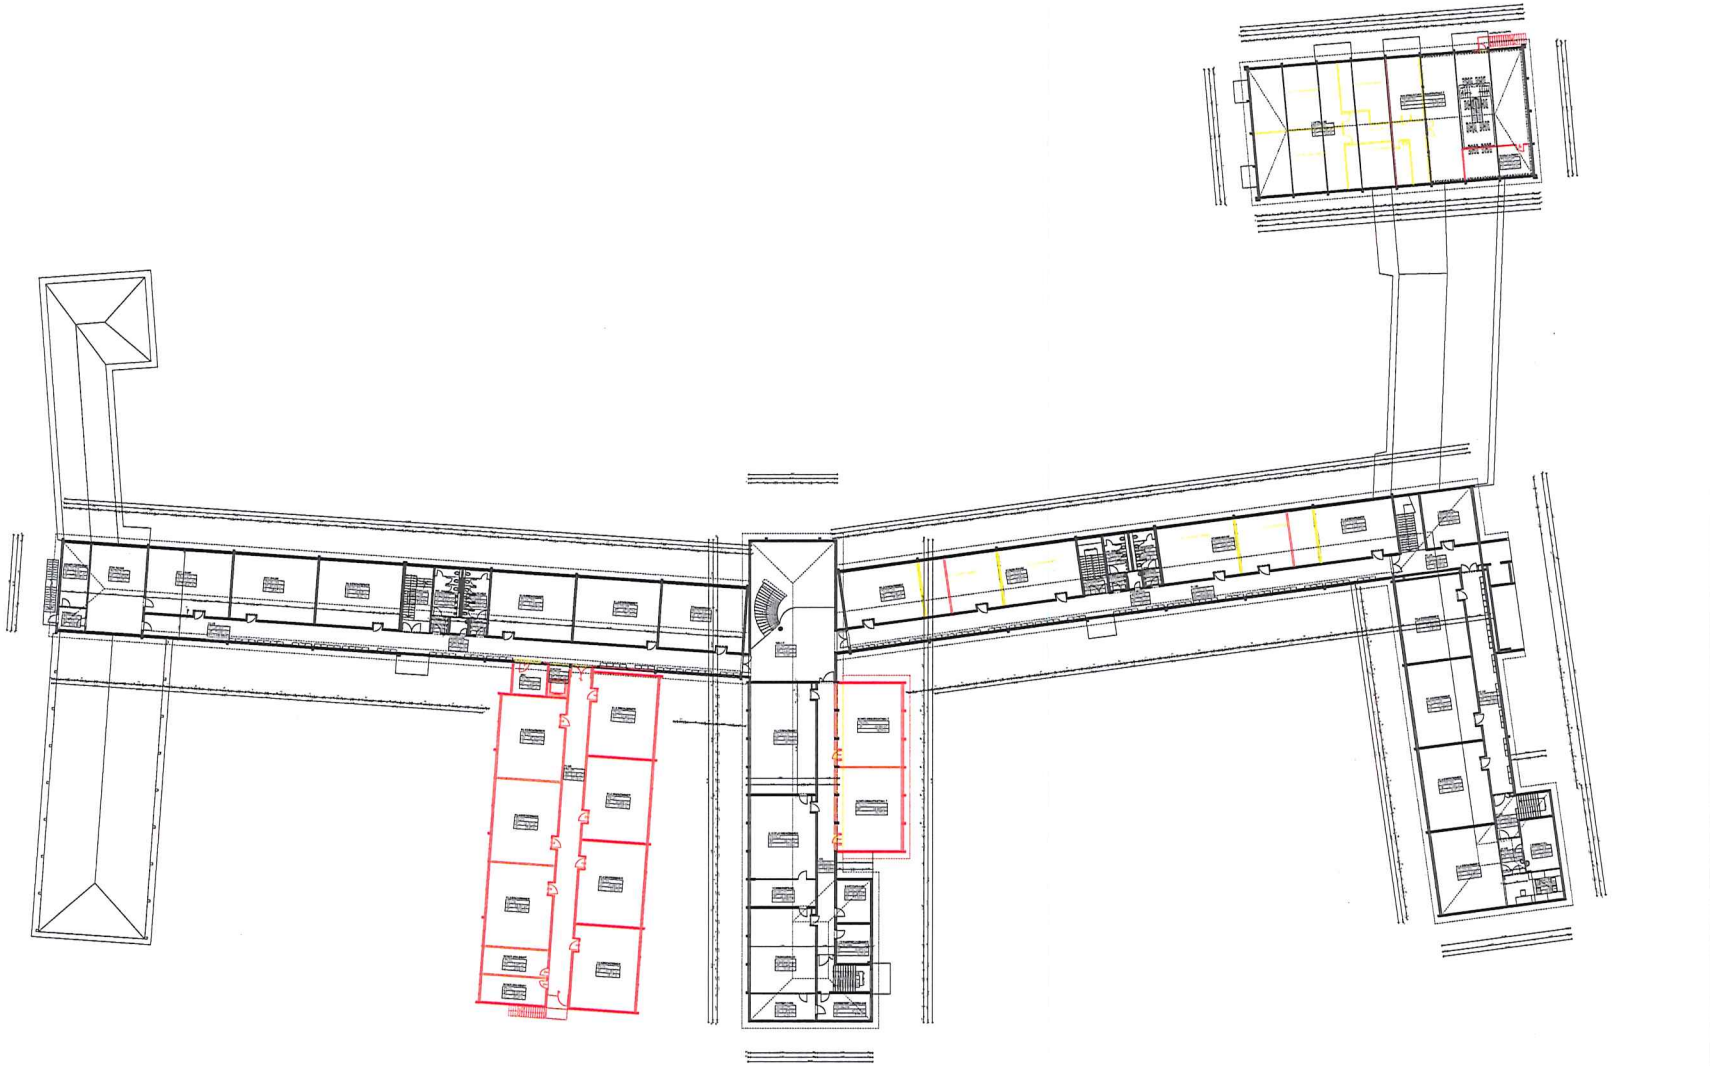

Legende

Historie Planverfasser				Historie Fachplaner			
001	HAUSMIT./TECHNISCHE HAUSAUFTEILUNG / SONSTIG	GÜL	16.03.2018				
Vers.	Herstellung	Grz.	Änderungsgrund	Vers.	Herstellung	Grz.	Änderungsgrund

Vorn

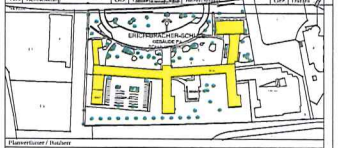

Planverfasser / Bauherr

LANDRATSAMT LUDWIGSBURG
HOCHBAU UND LIEGENSCHAFT

Hindenburgstraße 40 71636 Ludwigsburg
Telefon: 07141/144-42861 Telefax: 07141/44-99962
EMail: michaela.gruntner@landkreis-ludwigsburg.de

Projekt

ERICH-BRACHER-SCHULE
JOHN-F.-KENNEDY-ALLEE 6, 70806 KORNWESTHEIM

Baumaßnahme

ERWEITERUNG, AN- UND UMBAU

Bau	Ebene/Geschoß
BAUTEIL PA	EBENE E1

Planinhalt

GRUNDRISS 1.OBERGESCHOSS

Maßstab	Format/DIN A	Plannummer	Version
M 1:200	1189_650	PA2A0E12	001

Fachplaner I

Datum	Gezeichnet	Bearbeitet	Geschen
12. JUNI 2018	GÜNTHER	RÖSER	

2