




Anlage 3
zu Vorlage TA 35/2020

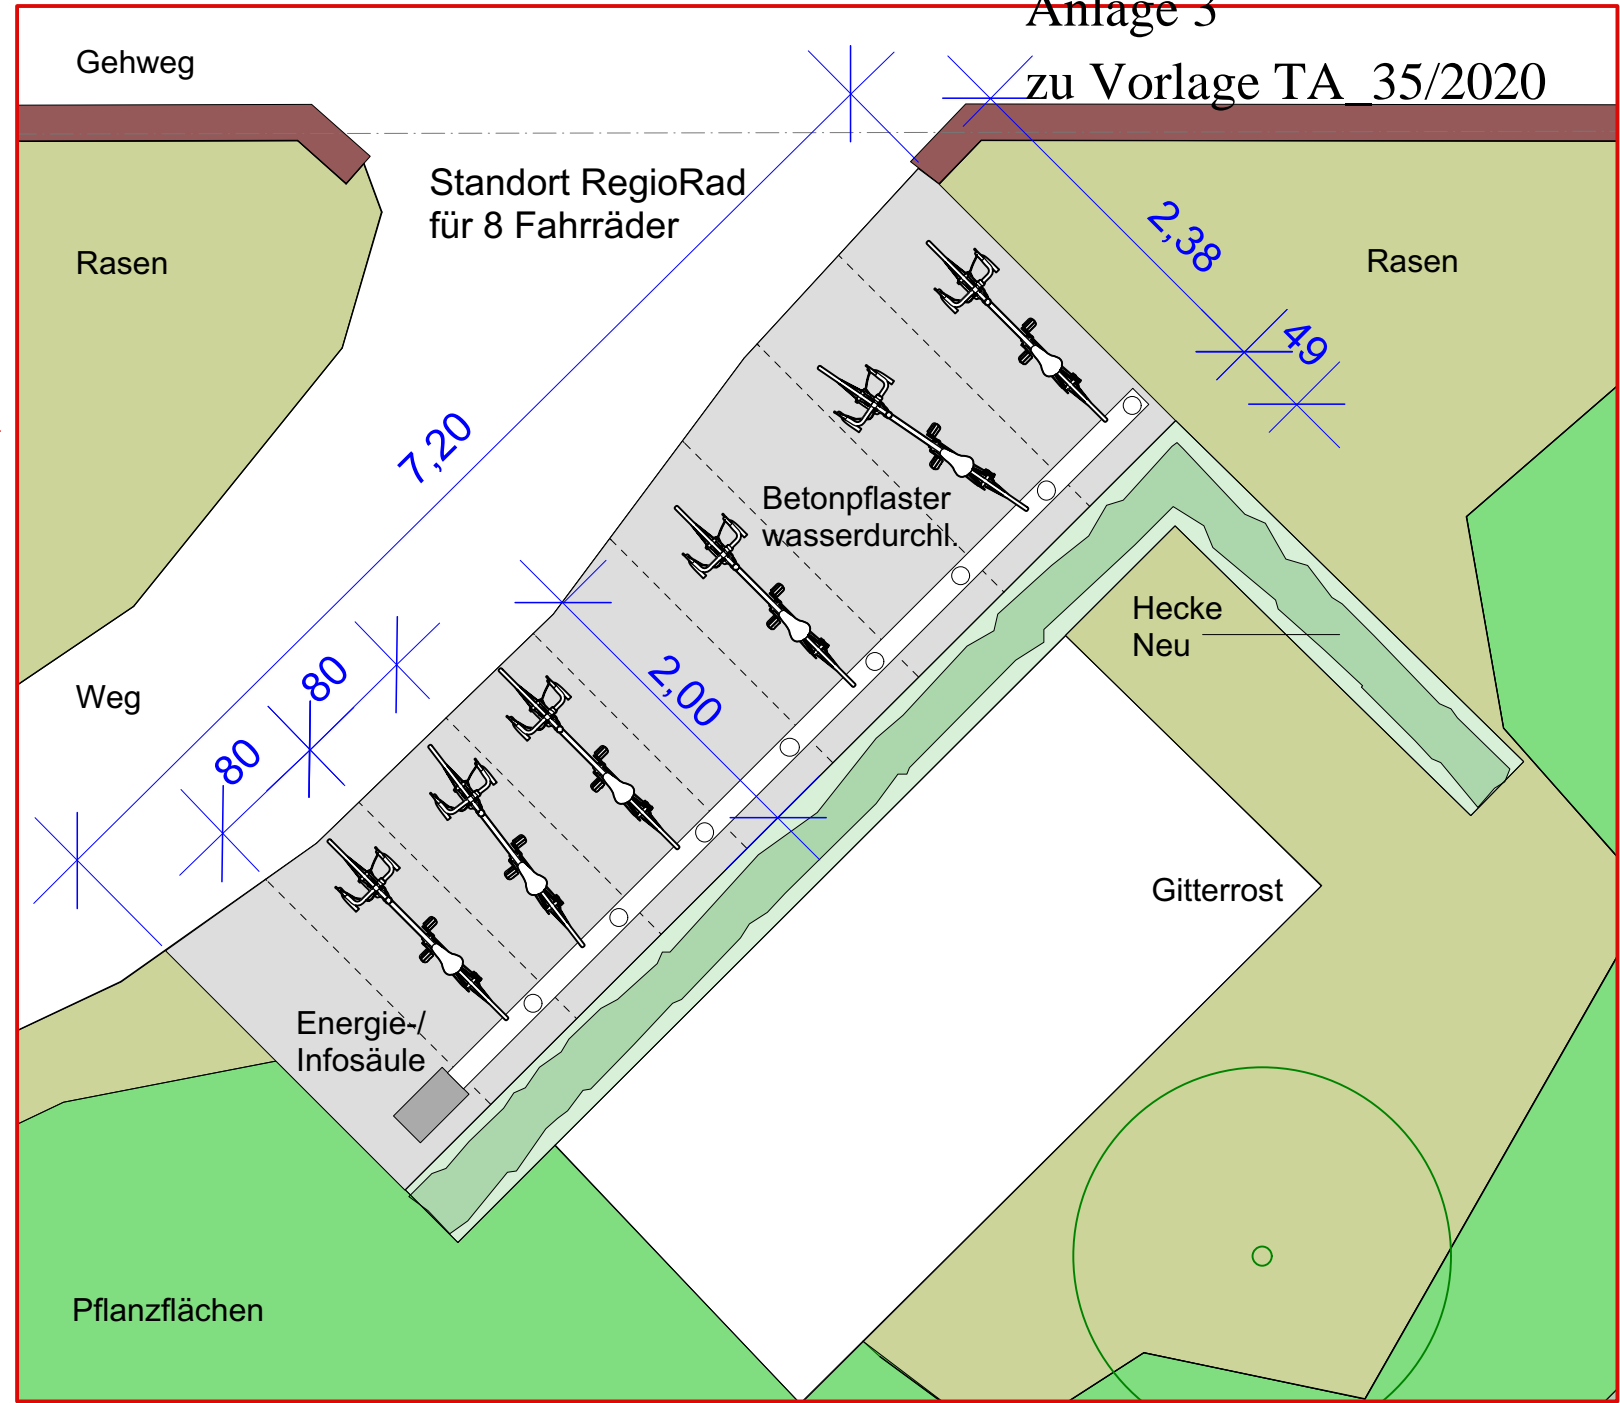

Detailskizze M 1:50

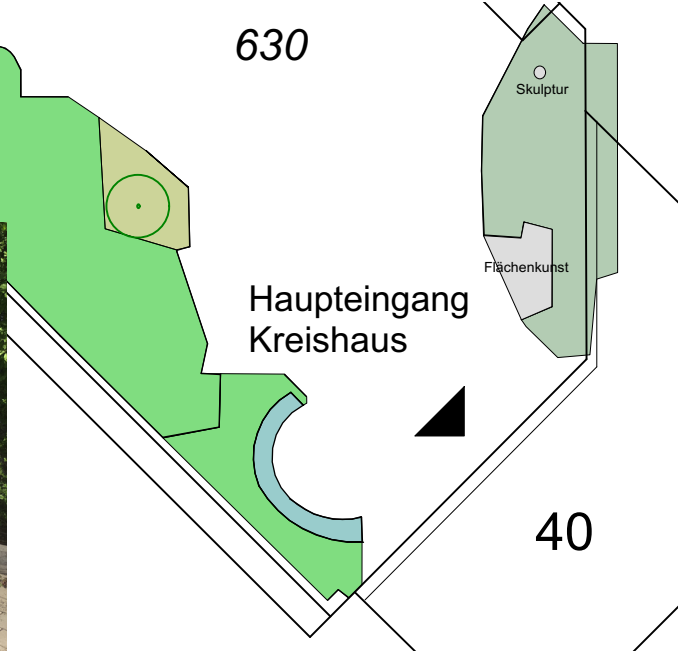

Übersichtsplan M 1:300

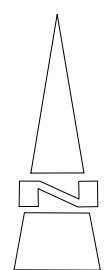

STANDORT "RegioRadStuttgart"
 LANDRATSAMT LUDWIGSBURG
 FACHBEREICH HOCHBAU UND LIEGENSCHAFTEN
 KREISHAUS HINDENBURGSTRASSE 40
 LAGEPLAN-/ DETAILSKIZZE
 24. APRIL 2020 / M 1:300, 1:50 / A3