Dammlängsschnitt

Legende

- HQ_{1000} = 305,87 m ü. NN (25.352 m³)
- $HQ_{200\ Klima}$ = 305,76 m ü. NN (19.333 m³)
- $HQ_{100\ Klima}$ = 305,72 m ü. NN (18.728 m³)

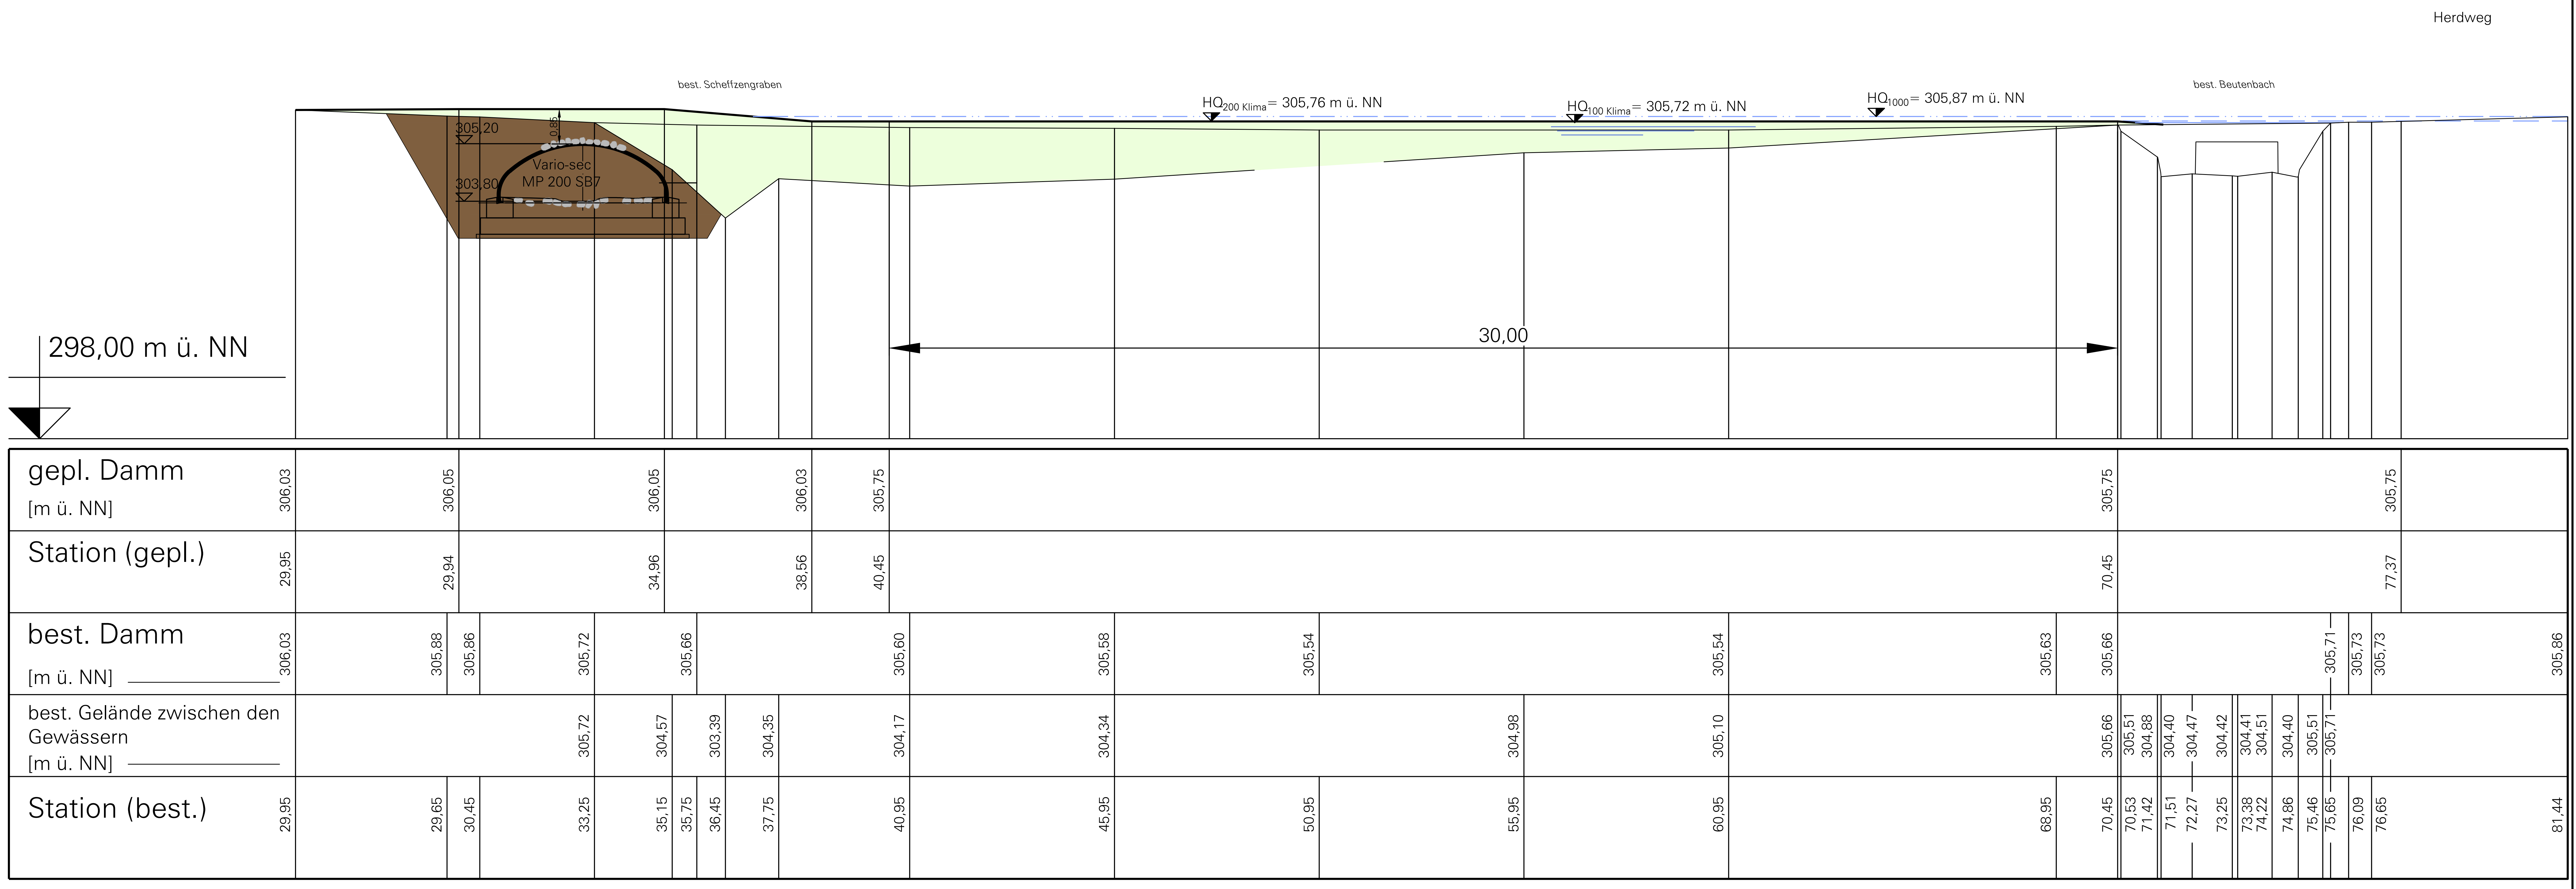

Genehmigungsplanung

Index	Datum	Änderung	Gezeichnet	Bearbeitet

INROS LACKNER. Berater. Planer. Architekten. Ingenieure
An der RaumFabrik 34
76227 Karlsruhe-Durlach
Tel.: +49 (0) 721 - 530 88 - 000
Fax: +49 (0) 721 - 530 88 - 017
info@inros-lackner.de
www.inros-lackner.de

Im Auftrag von:
Herzog+Partner GmbH, Büro Wörth
Herzog+Partner beratende ingenieure

	Name	Datum	Unterschrift		
				Datei:	9050_6650ls02-G1
Gezeichnet	B. Pfetzer	06.04.2021	B. Pfetzer	Blattgröße:	84,0 x 29,7
Bearbeitet	M. Haug	06.04.2021	[signature]	Projekt-Nr.:	19-9050
Geprüft	M. Haug	06.04.2021	[signature]	Plan-Nr.:	2

Auftraggeber:

Zweckverband Hochwasserschutz Scheffzental

Projekt: **Hochwasserschutz Scheffzental**

Darstellung: **Dammlängsschnitt**
Oberes Scheffzental

Ditzingen, den:	Höhensystem: DHHN 12 Status 130	Maßstab: 1 : 100	Plan-Nr.: Plan 5.1