


Beispielhafter Querschnitt - Flutmulde
Oberes Scheffzental

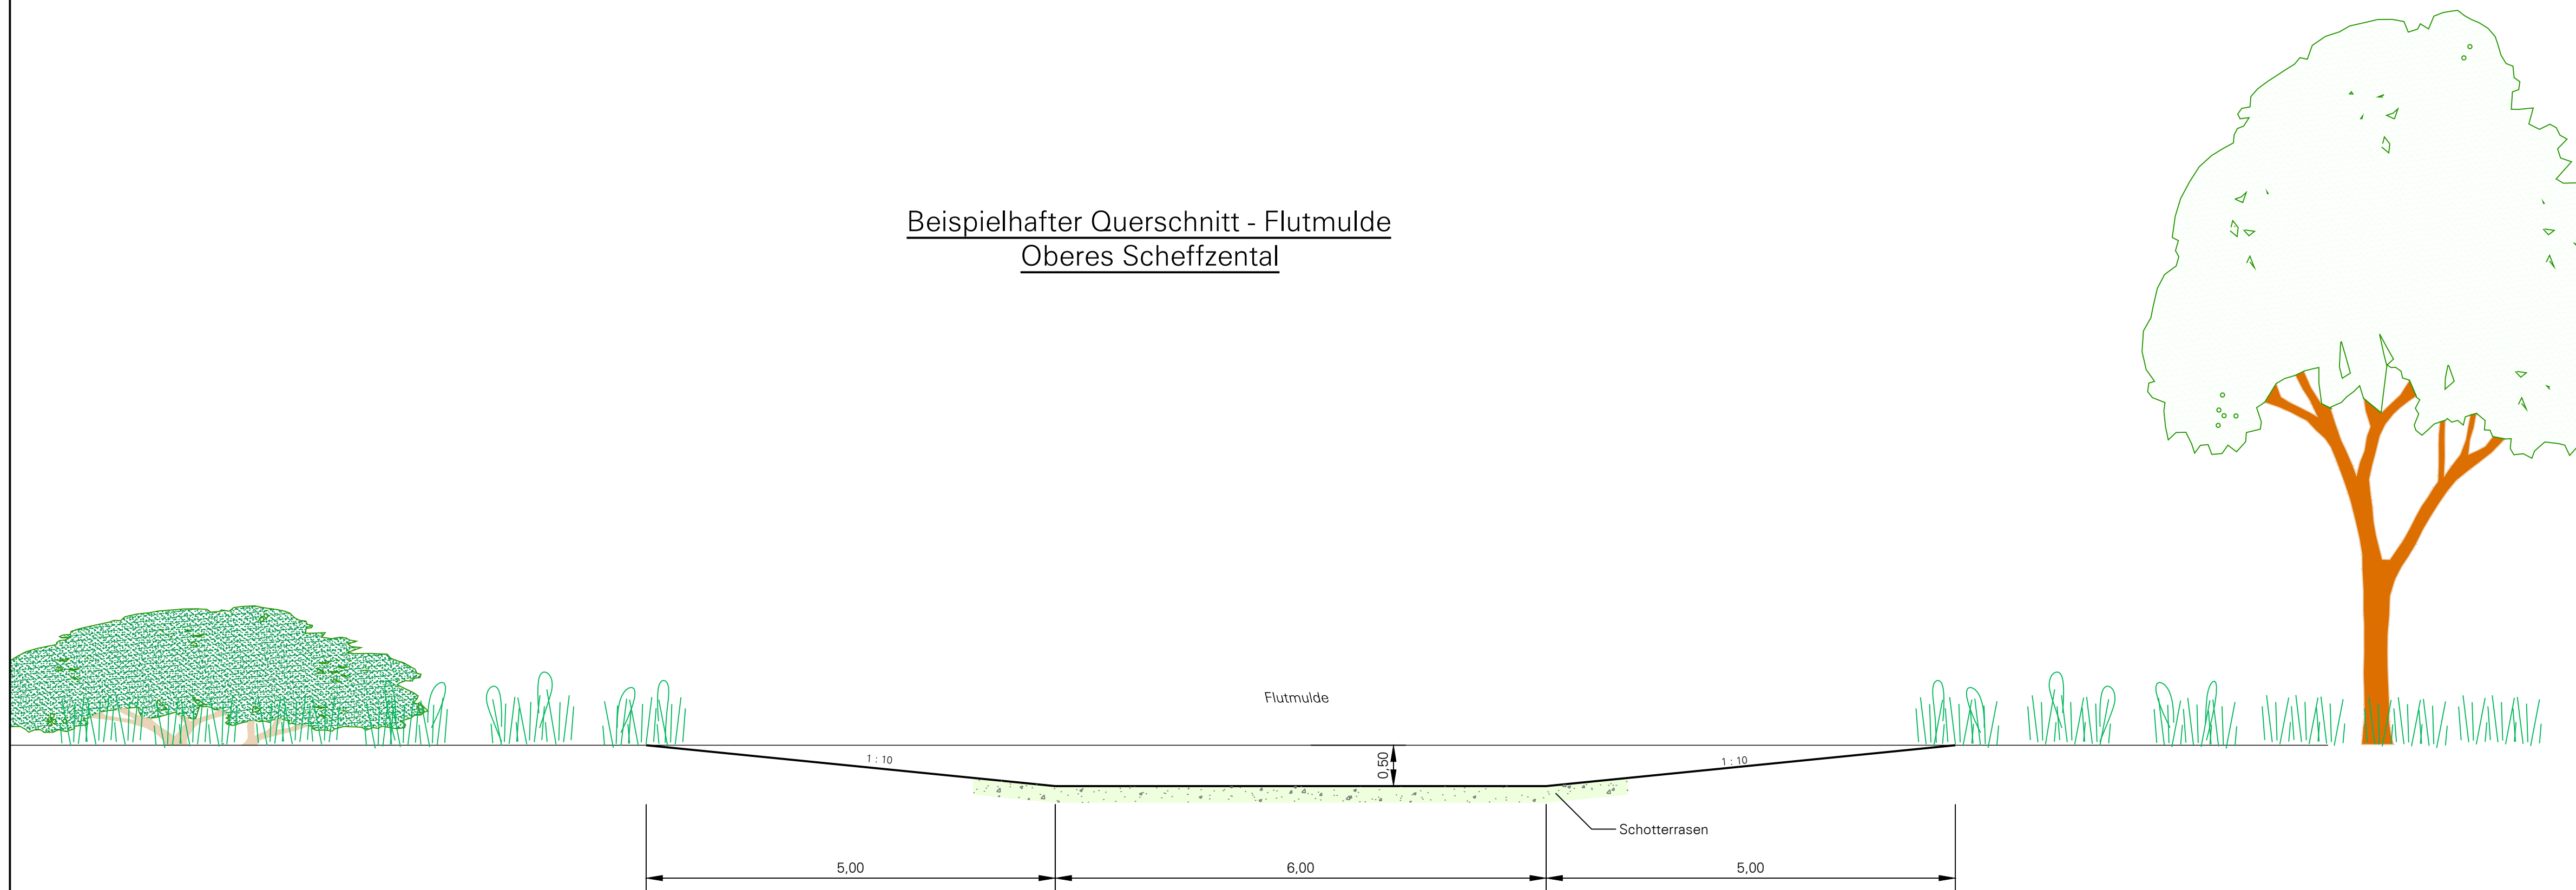

Genehmigungsplanung

Index	Datum	Änderung	Gezeichnet	Bearbeitet
-------	-------	----------	------------	------------

INROS LACKNER
Berater, Planer, Architekten, Ingenieure

An der RaumFabrik 34
76227 Karlsruhe-Durlach
Tel.: +49 (0) 721 - 530 88 - 000
Fax: +49 (0) 721 - 530 88 - 017

Im Auftrag von:
Herzog+Partner GmbH,
Büro Würth
Herzog+Partner
www.herzog-partner.de

info@inros-lackner.de
www.inros-lackner.de

Name	Datum	Unterschrift	Datei:	9050_6650rp03-G1
Gezeichnet: B. Pfetzer	06.04.2021	<i>B. Pfetzer</i>	Blattgröße:	84,0 x 29,7
Bearbeitet: M. Haug	06.04.2021	<i>M. Haug</i>	Projekt-Nr.:	19-9050
Geprüft: M. Haug	06.04.2021	<i>M. Haug</i>	Plan-Nr.:	3

Auftraggeber:
**Zweckverband
Hochwasserschutz Scheffzental**

Projekt:
Hochwasserschutz Scheffzental

Darstellung:
**Beispielhafter Querschnitt - Flutmulde
Oberes Scheffzental**

Ditzingen, den:	Höhensystem: DHHN 12 Status 130	Maßstab: 1:50	Plan-Nr.: Plan 7.5
-----------------	---------------------------------------	------------------	-----------------------