

Landratsamt Ludwigsburg
Vermessungsbehörde
Hindenburgstraße 40
71638 Ludwigsburg


Auszug aus dem Liegenschaftskataster

Liegenschaftskarte s/w 1:1500

Stand vom: 17.08.2026

Flurstück: 4009
Flur: 0
Gemarkung: Bietigheim

Gemeinde: Bietigheim-Bissingen
Kreis: Ludwigsburg
Regierungsbezirk: Stuttgart

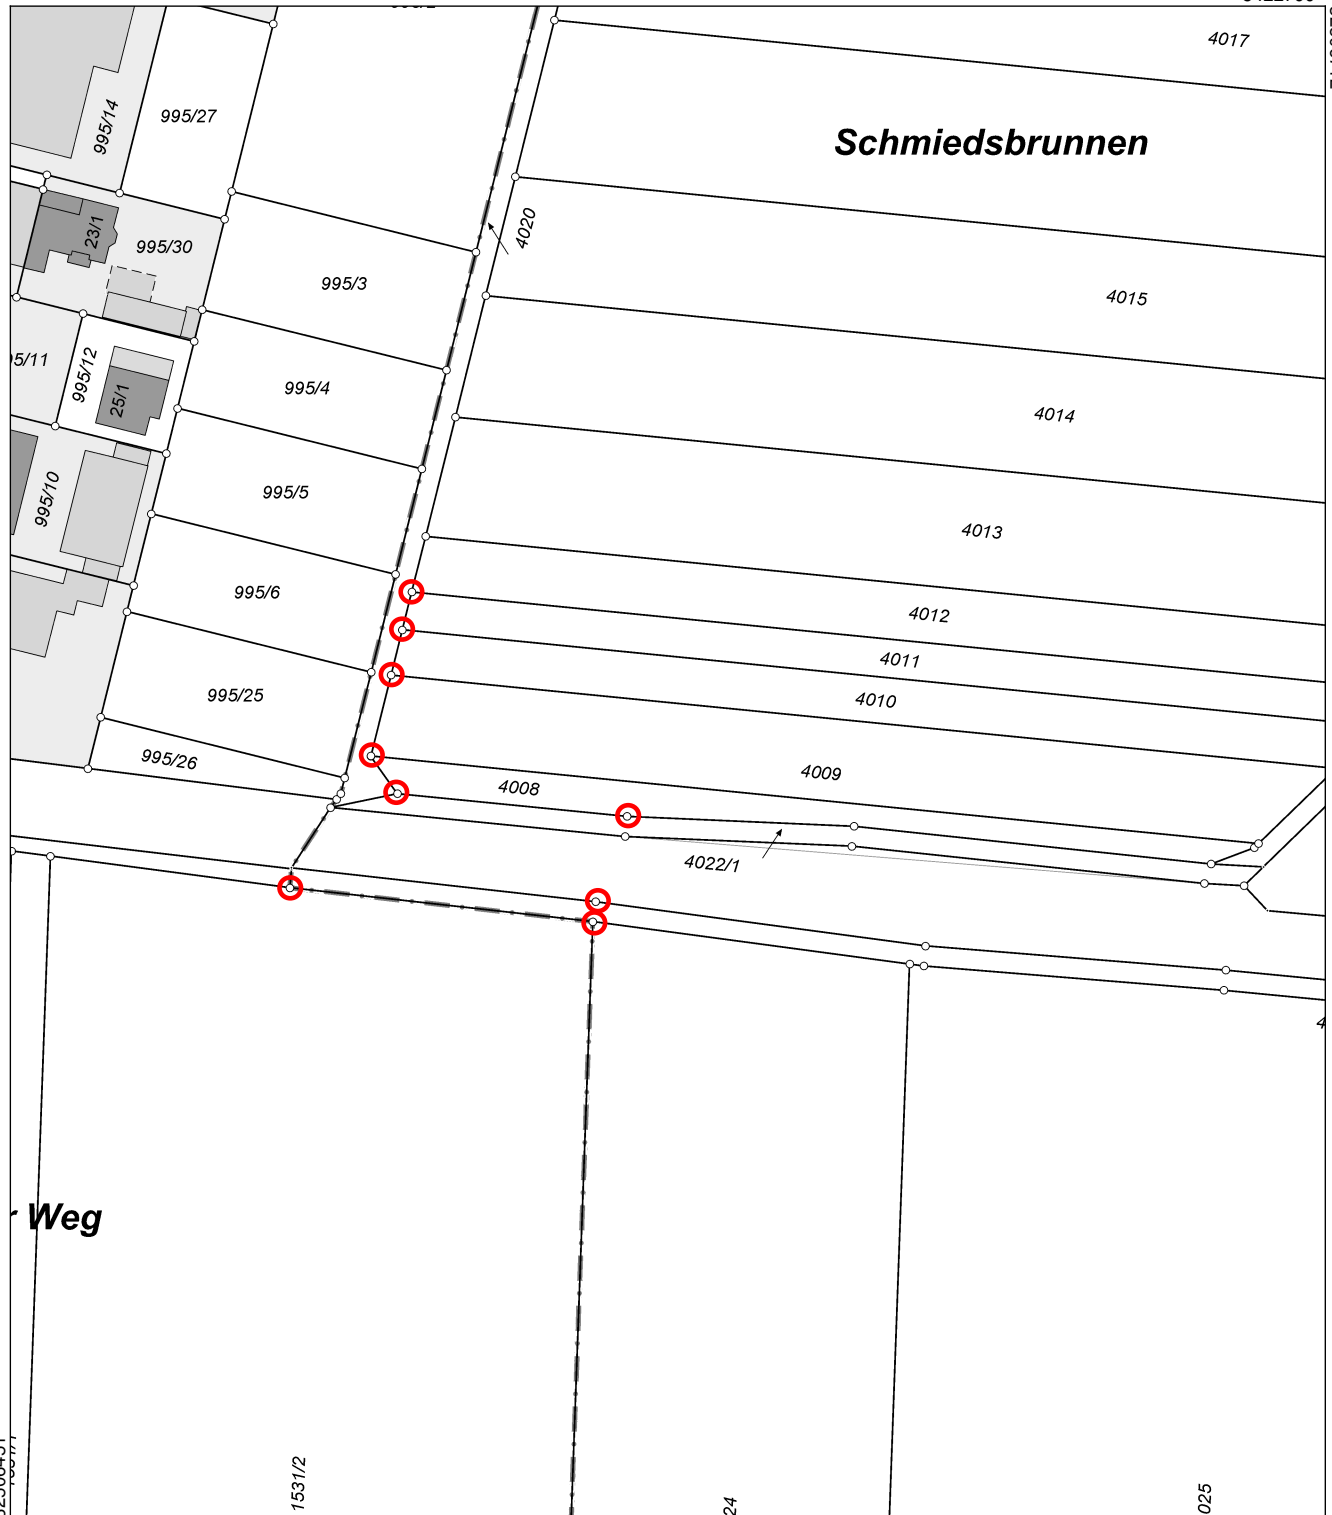

Maßstab 1:1500 10 20 30 Meter

Die Geobasisinformationen des Liegenschaftskatasters unterliegen dem Verwendungsvorbehalt nach § 2 Abs. 3 und 4 des Vermessungsgesetzes vom 1. Juli 2004 (GBl. S. 469, 509) in der derzeit gültigen Fassung. Sie dürfen vom Empfänger nur für den Zweck verwendet werden, zu dem sie übermittelt worden sind. Eine Verwendung für andere Zwecke ist nur zulässig, wenn die Vermessungsbehörde eingewilligt hat.