



Flurstück: 417/7  
Flur: Hochdorf  
Gemarkung: Hochdorf

Gemeinde: Remseck am Neckar  
Kreis: Ludwigsburg  
Regierungsbezirk: Stuttgart

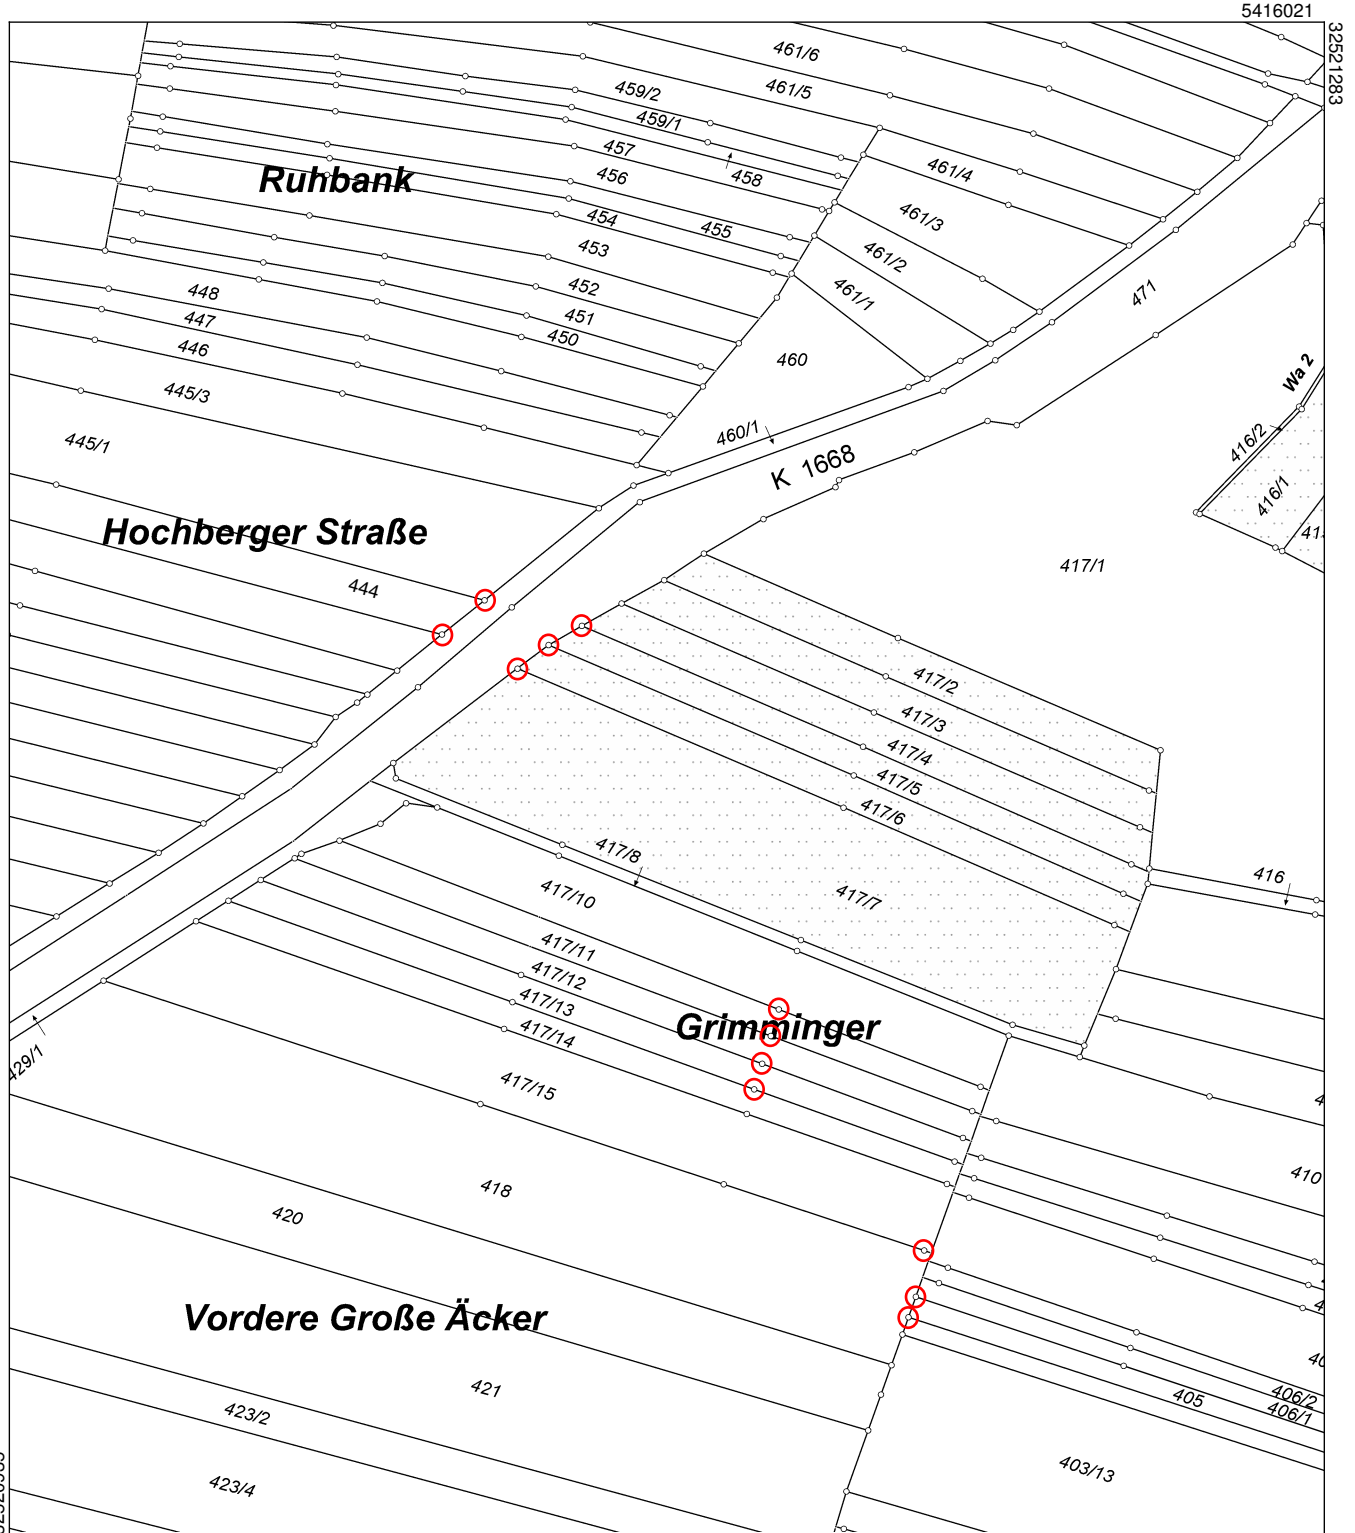

Maßstab 1:2000  20 40 60 Meter

Die Geobasisinformationen und Basisdaten des Liegenschaftskatasters unterliegen dem Verwendungsvorbehalt nach § 2 Abs. 3 und 4 des Vermessungsgesetzes vom 1. Juli 2004 (GBl. S. 469, 509) in der derzeit gültigen Fassung. Sie dürfen vom Empfänger nur für den Zweck verwendet werden, zu dem sie übermittelt worden sind. Eine Verwendung für andere Zwecke ist nur zulässig, wenn die Vermessungsbehörde eingewilligt hat.