


Westansicht Eugenstraße PV-Anlage auf Stahlkonstruktion mit Wartungsstegen



Westansicht Eugenstraße PV-Anlage auf geschlossener Dachdeckung

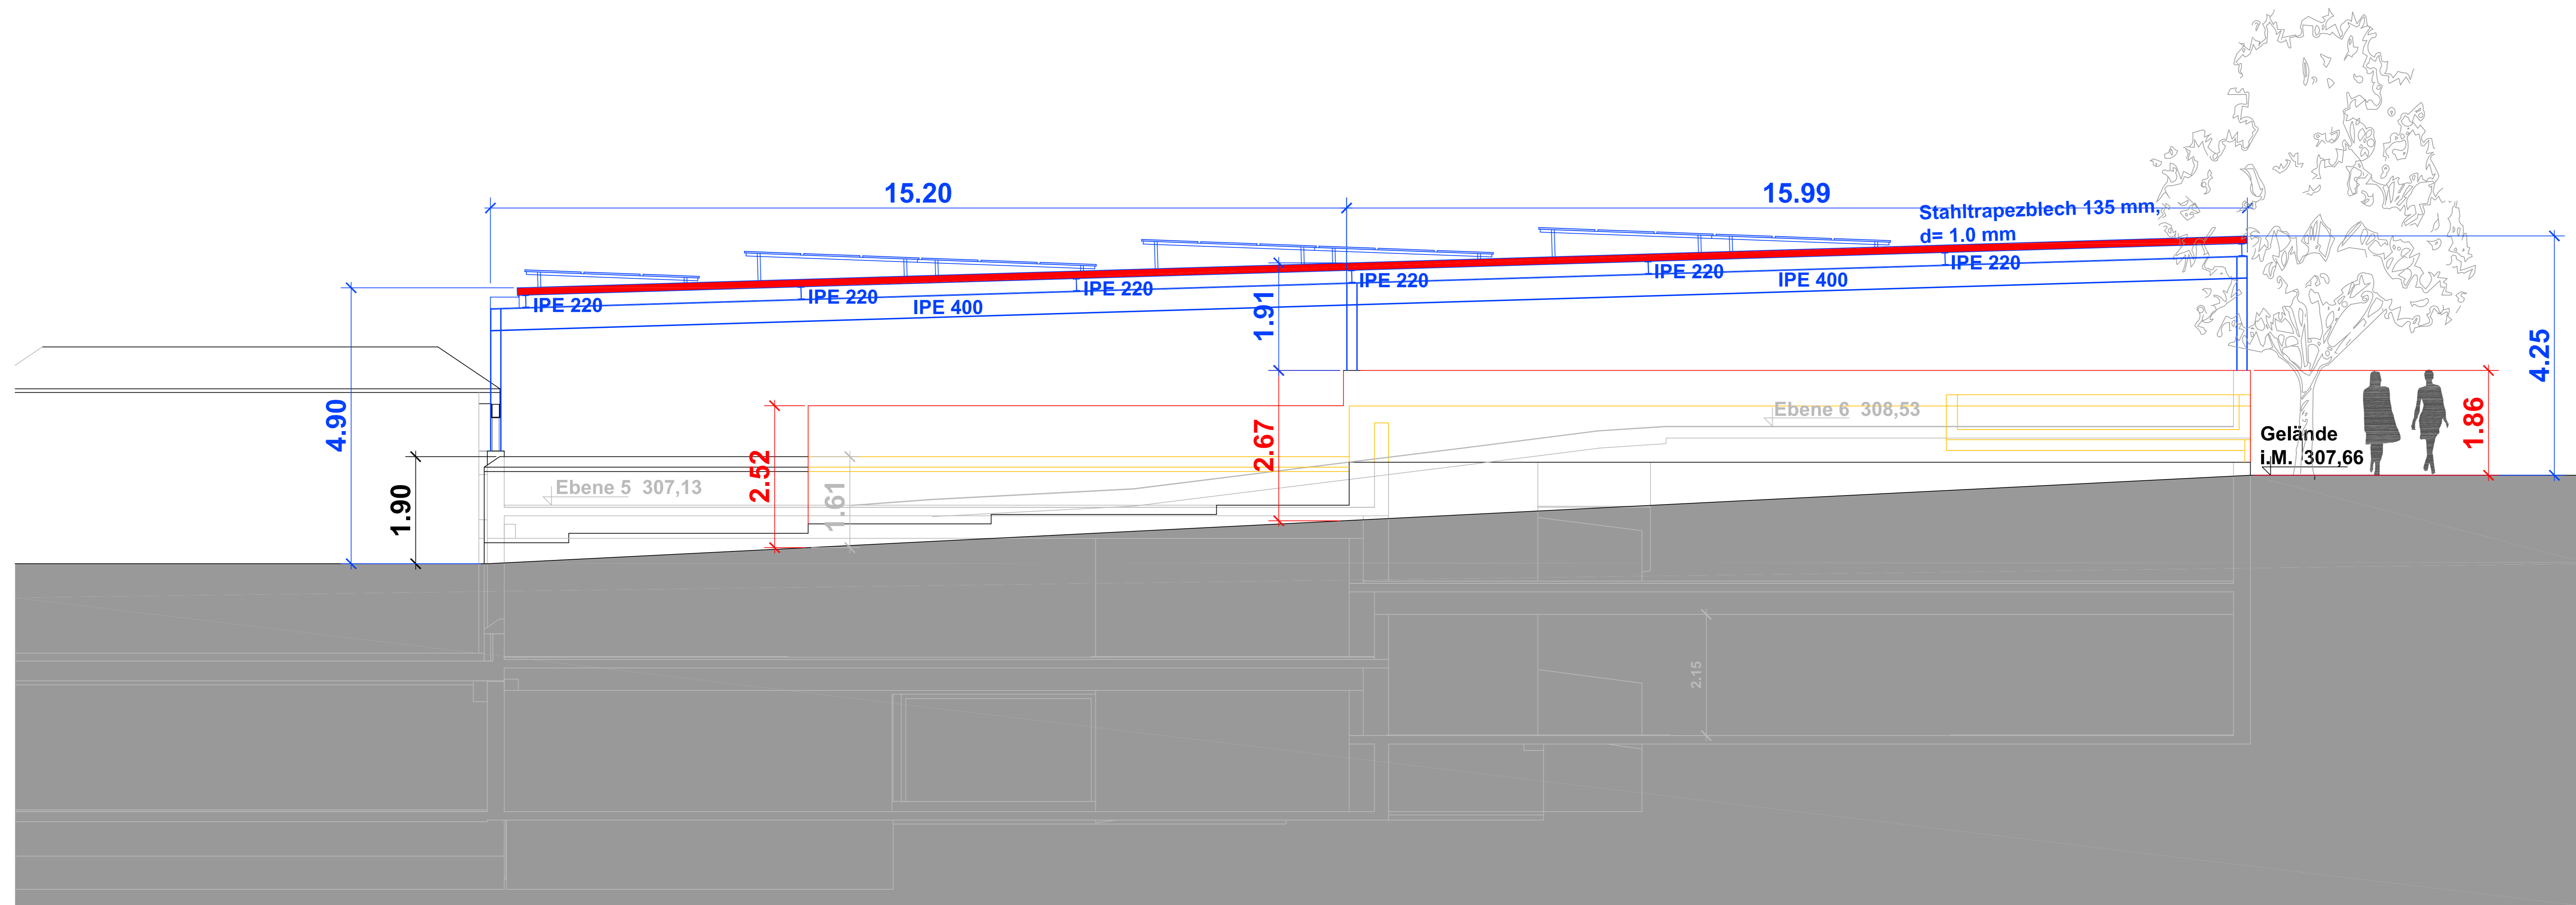

Bauherr: LANDRATSAMT LUDWIGSBURG HOCHBAU UND LIEGENSCHAFTEN Hindenburgstraße 40, 71638 Ludwigsburg	Datum / Doc. Nr.: 12.03.2020 WI 19/14
Bauvorhaben: Aufstockung Parkdeck a. d. Friedrichstraße Hindenburgstraße 40, 71638 Ludwigsburg	Bezugs- DBN-AD
Bezeichnung: Ansicht Eugenstraße PV-Anlage mit und ohne Dachdeckung	Maßstab: 1:100 Blattnummer: 4,06
Planverfasser: Knecht Ludwigsburg Planungs- und Bauleitungsgesellschaft mbH Oscar-Walcker-Str. 26 - 71636 Ludwigsburg - Tel. 07141/ 40 78 0 - Fax. 07141/ 40 78 27 info@knecht-planung.de	